



PADIGLIONE ① - PIANTA PIANO TERRA  
SCALA 1:100

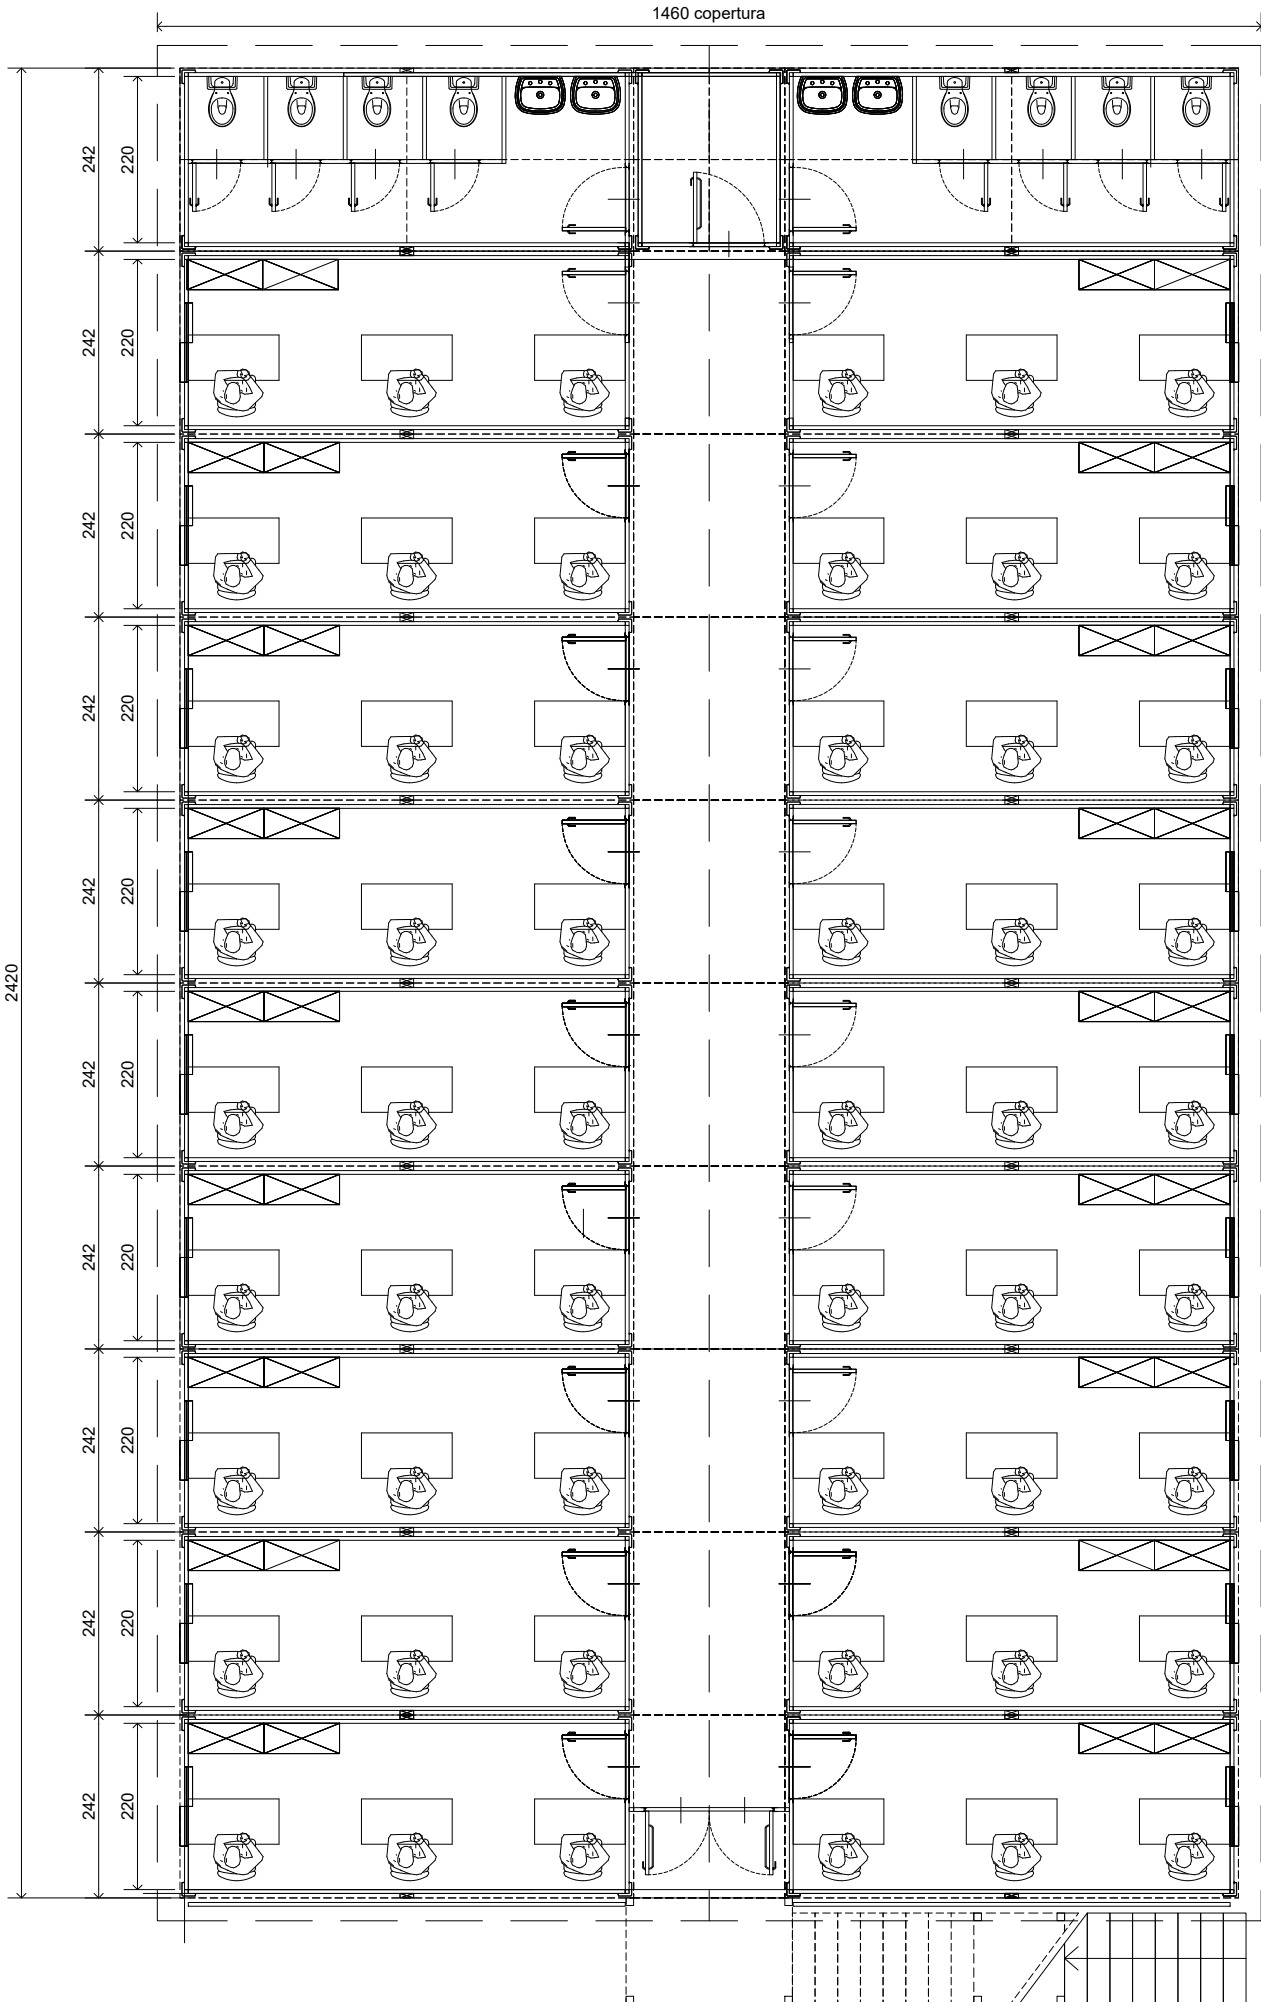

PADIGLIONE ② - PIANTA PIANO TERRA  
SCALA 1:100

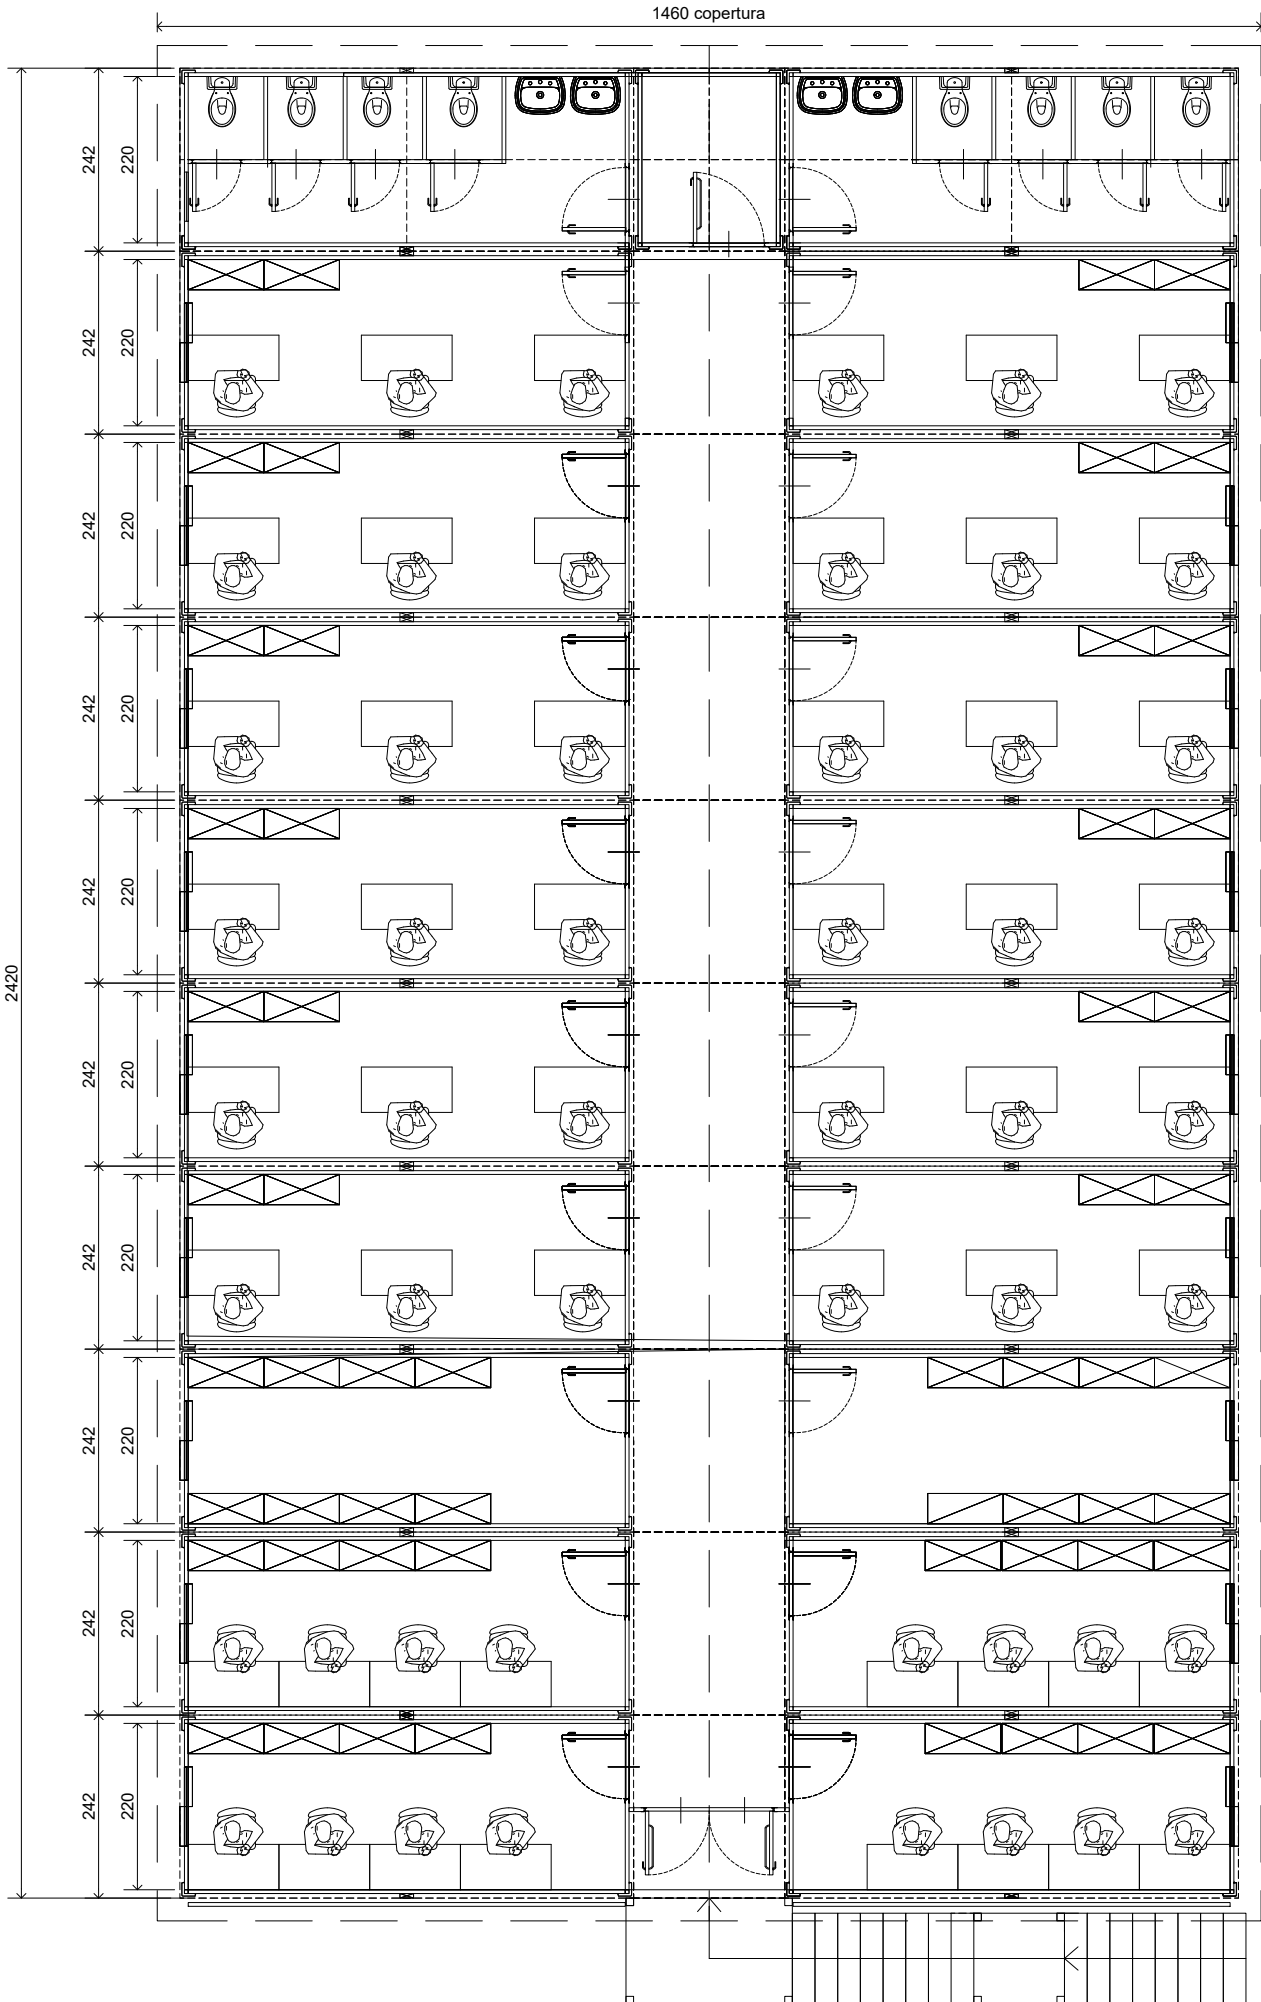

PADIGLIONE ② - PIANTA PIANO PRIMO  
SCALA 1:100