LEGENDA Impianto Rivelazione incendi

C.C.S.	Centrale rivelazione incendio (ad indirizzamento individuale)
F	Rivelatore di fumo analogico digitale
F	Rivelatore di fumo nel controsoffitto Ripetitore LED
O	Pulsante allarme incendio
EMP	Elettromagnete
PLX	Targa ottica acustica
	locali controsoffittati
AT	nuovo sistema di chiusura/ apertura finestre con attuatori collegati alla centrale antincendio compreso smontaggio di quelliesistenti
AT	collegamento dei sistemi di apertura finestre esistenti alla centrale antincendio

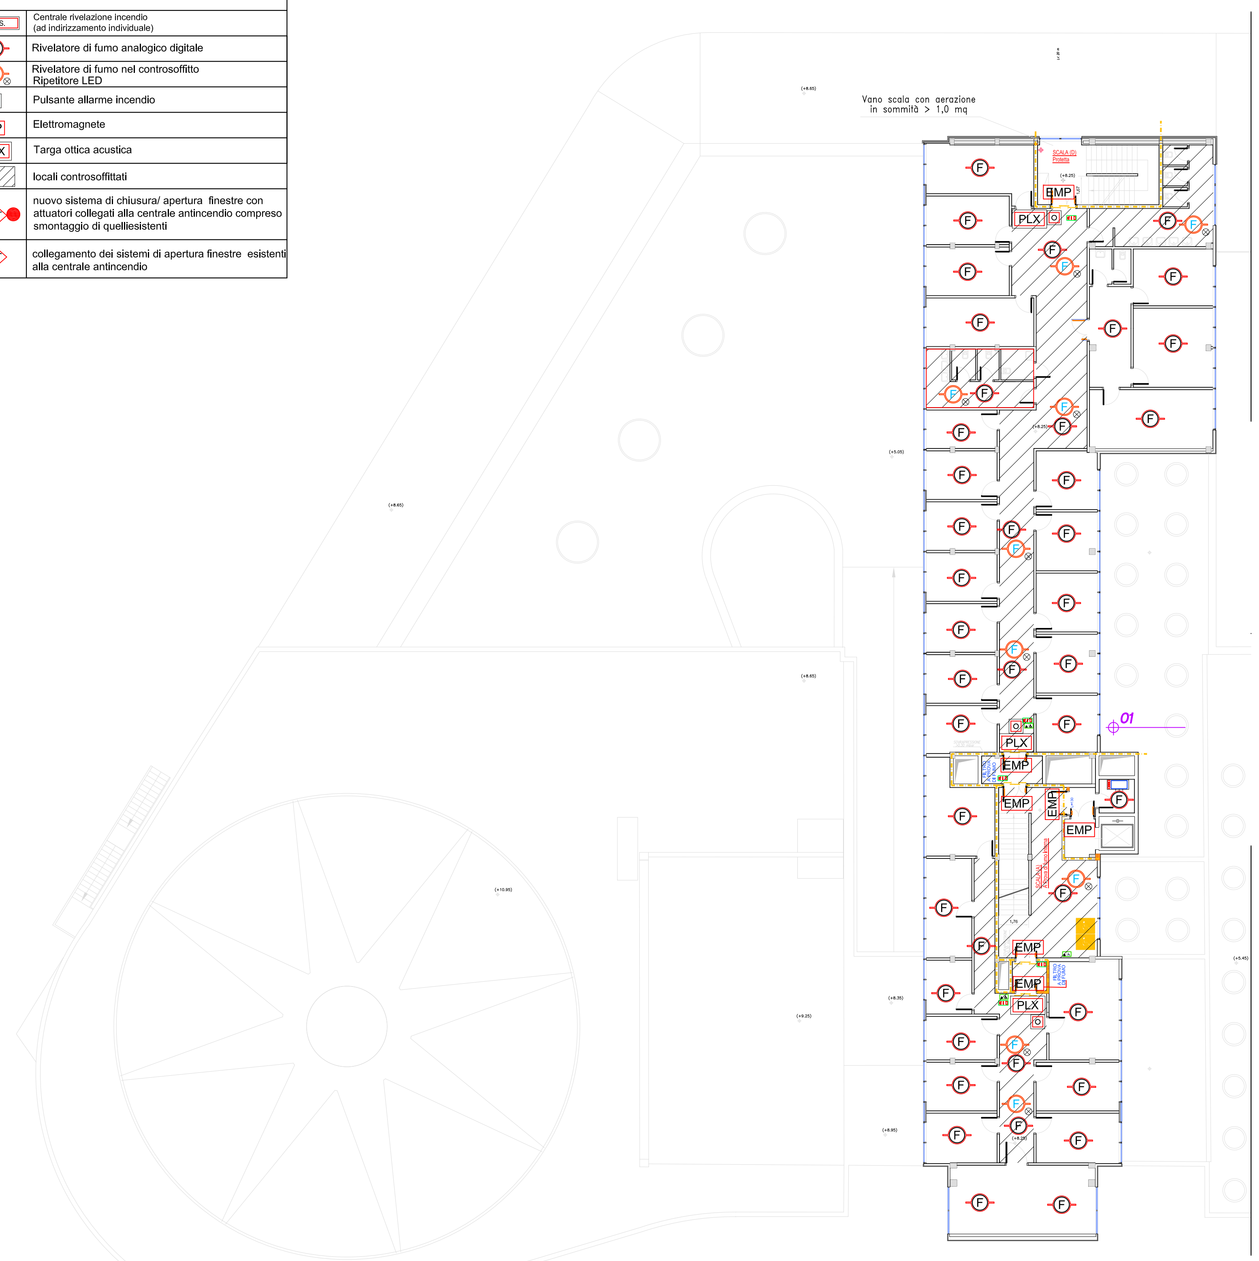

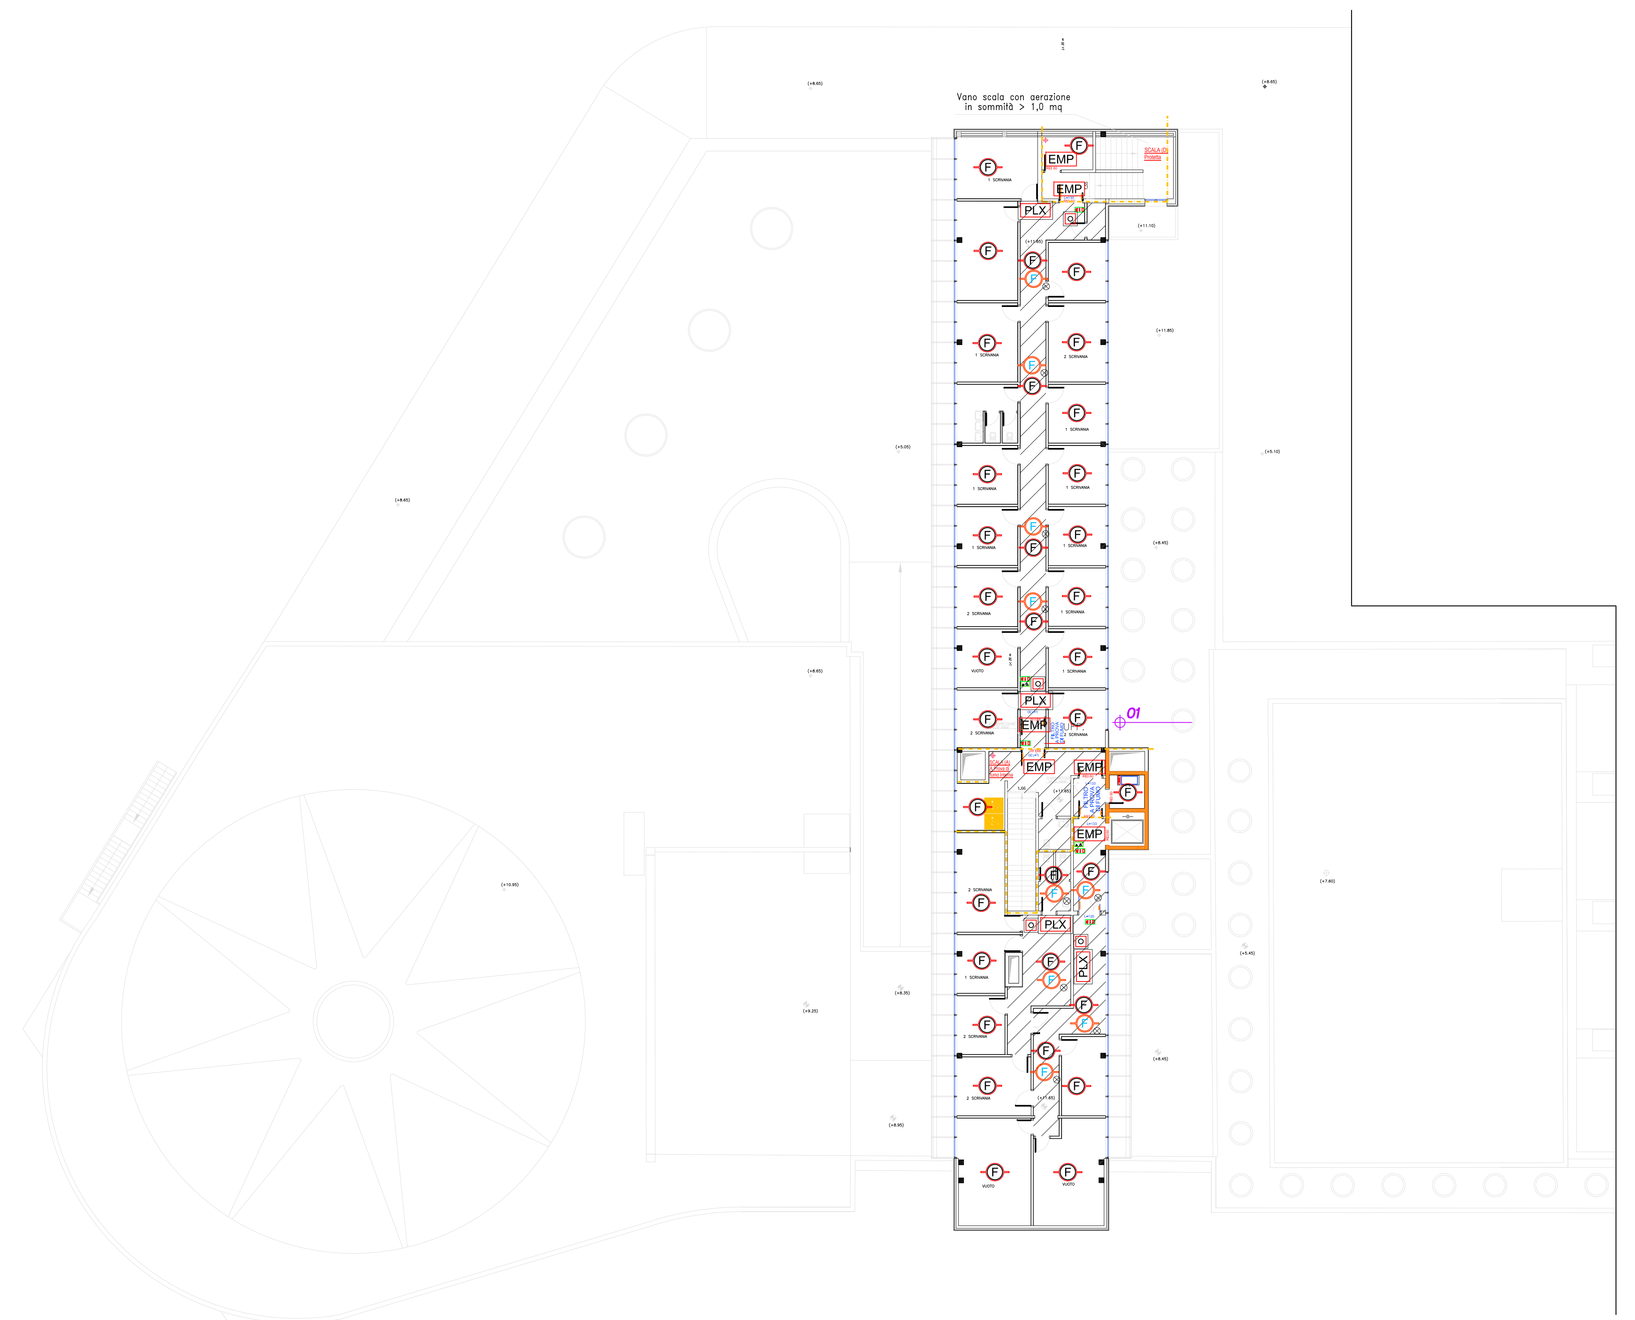

COMUNE DI ROMA

MUNICIPIO VIII

ROMA TRE
UNIVERSITÀ DEGLI STUDI

Via Ostiense, 133
00154
Roma

RESPONSABILE DEL PROCEDIMENTO
Arch. Floriana Fiadini

PROGETTISTA I
Arch. Francesco Gentileschi

COPROGETTISTA I
Arch. Manuela Cinquilli

SUPPORTO ALLA PROGETTAZIONE I
Arch Ugo Pantanetti

COORDINATORE PER LA SICUREZZA IN FASE DI PROGETTAZIONE
Arch. Floriana Fiadini

PROGETTO ESECUTIVO

INTERVENTI DI ADEGUAMENTO ANTINCENDIO DELL'IMMOBILE DA VIA OSTIENSE 236

OGGETTO
IMPIANTO DI RILEVAZIONE

PIANO SECONDO
PIANO TERZO

N. TAVOLA
PE04

SCALA
1:100

N.REV	DATA	DISEGNATORE	CHECK	APPROVAZIONE	DESCRIZIONE
00	09/05/2022				