PIANTA PIANO INTERRATO
VIA OSTIENSE, 236 EX ALFA ROMEO

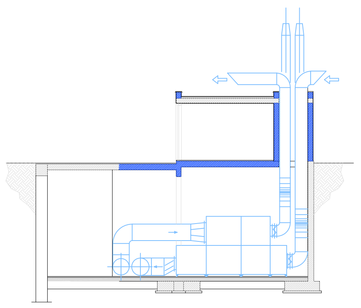

SEZIONE A–A

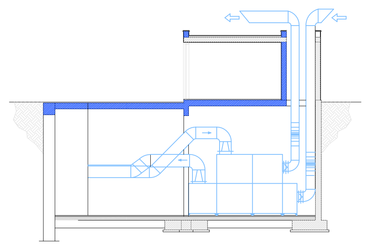

SEZIONE B–B

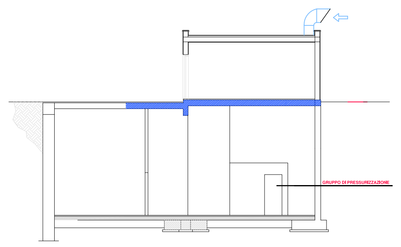

SEZIONE D–D

VASCA CON ACQUA
h=60 cm
V=245 mc

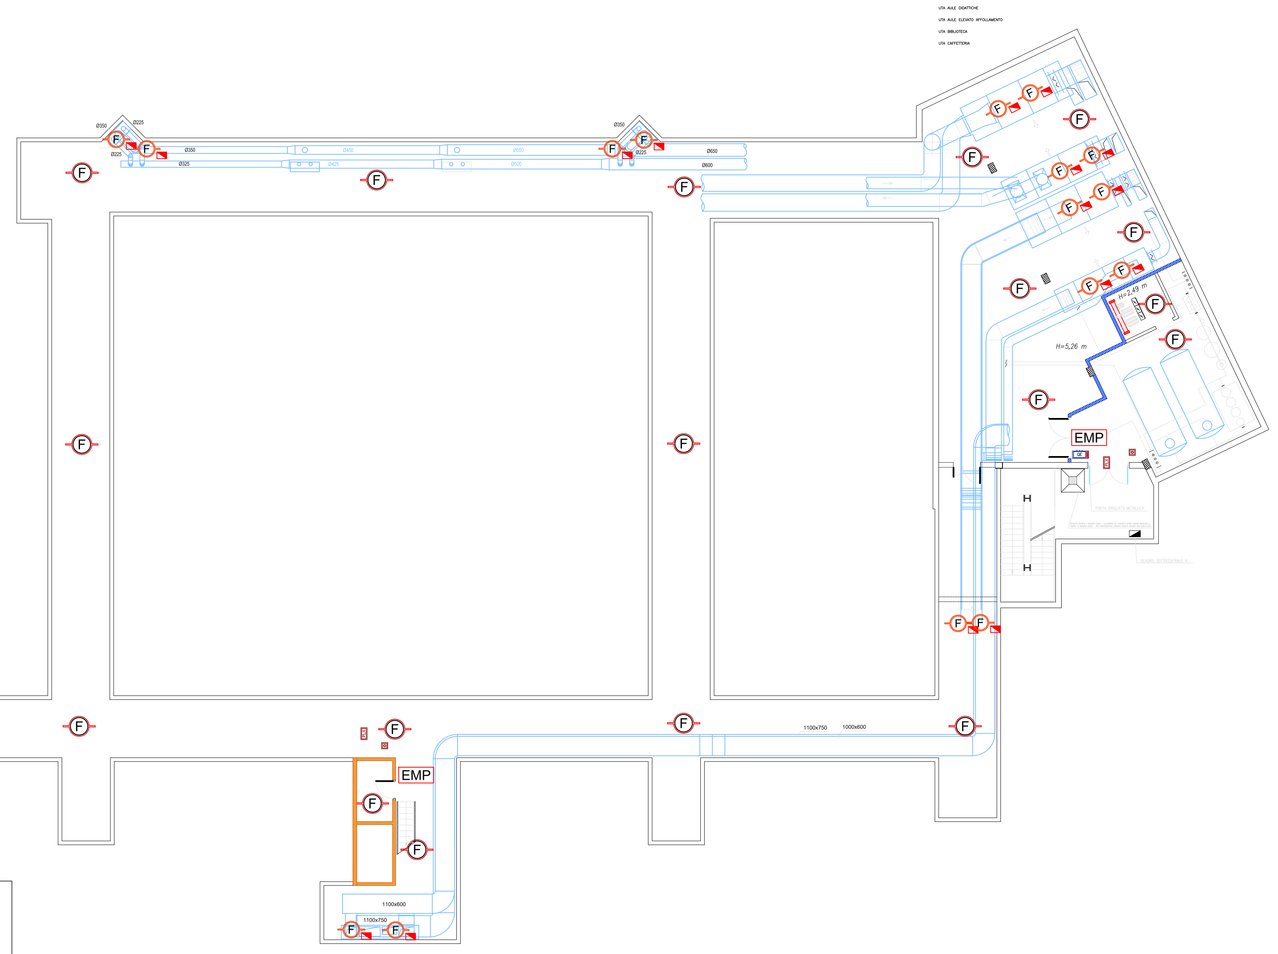

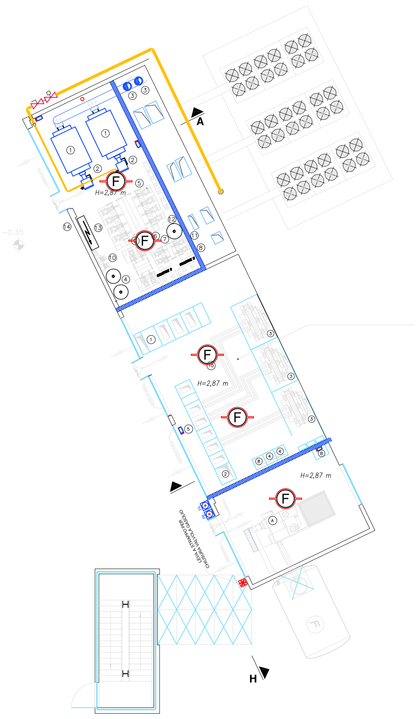

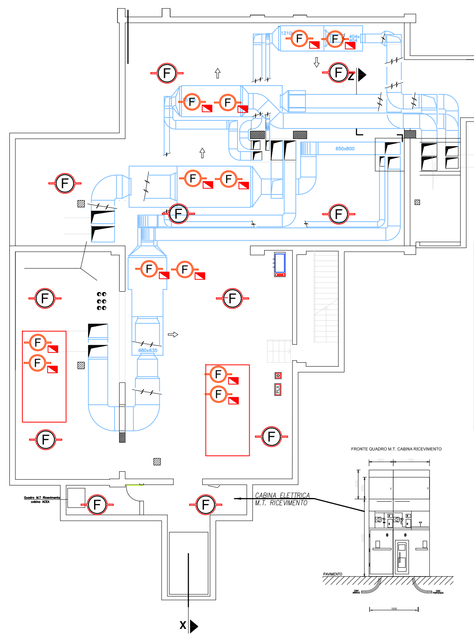

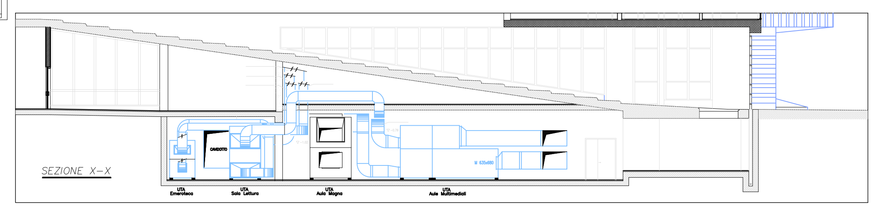

SEZIONE X–X

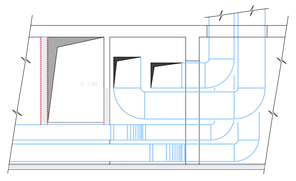

SEZIONE Z–Z

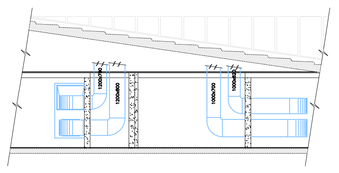

SEZIONE Y–Y

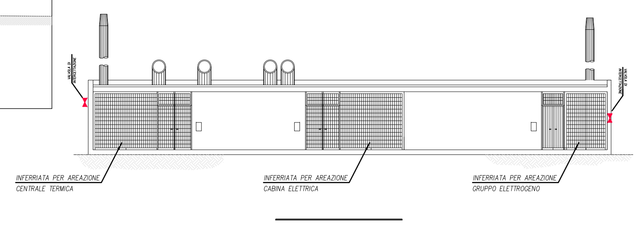

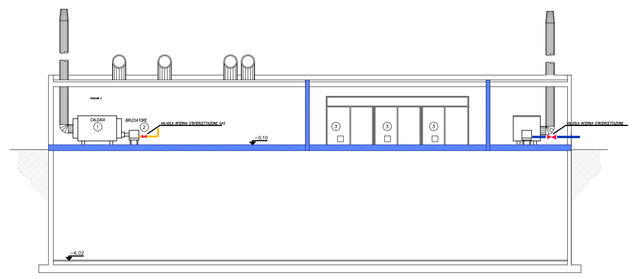

SEZIONE H–H

LEGENDA Impianto Rivelazione incendi

C.C.S.	Centrale rivelazione incendio (ad indirizzamento individuale)
F	Rivelatore di fumo analogico digitale
F	Rivelatore di fumo nel controsoffitto Ripetitore LED
O	Pulsante allarme incendio
EMP	Elettromagnete
PLX	Targa ottica acustica
	locali controsoffittati
AT	nuovo sistema di chiusura/ apertura finestre con attuatori collegati alla centrale antincendio compreso smontaggio di quelliesistenti
AT	collegamento dei sistemi di apertura finestre esistenti alla centrale antincendio

COMUNE DI ROMA

MUNICIPIO VIII

ROMA TRE
UNIVERSITÀ DEGLI STUDI
Via Ostiense ,133
00159
Roma

PROGETTO ESECUTIVO

INTERVENTI DI ADEGUAMENTO ANTINCENDIO DELL'IMMOBILE DI VIA OSTIENSE 236

RESPONSABILE DEL PROCEDIMENTO:
Arch. Floriana Paolini

PROGETTISTA:
Arch. Francesco Dambart

COPROGETTISTA:
Arch. Marisella Ciropolli

SUPPORTO ALLA PROGETTAZIONE :
Arch.Gjis Pyckevet

COORDINATORE PER LA SICUREZZA IN FASE DI PROGETTAZIONE:
Arch. Floriana Paolini

OGGETTO:
IMPIANTO DI RILEVAZIONE
PIANO SEMINTERRATO

N. TAVOLA
PE01

SCALA
1:100

N.REV	DATA	DISEGNATORE	CHECK	APPROVAZIONE	DESCRIZIONE
00	06/06/2022				