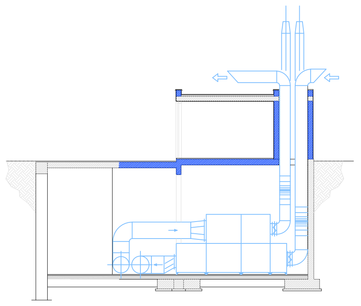

SEZIONE A–A

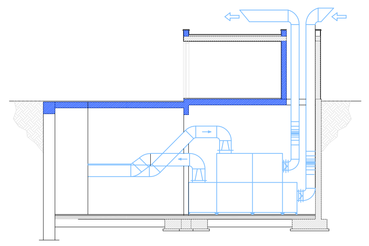

SEZIONE B–B

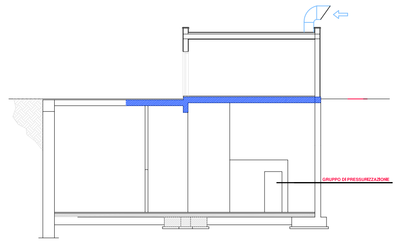

SEZIONE D–D

VASCA CON ACQUA
h=60 cm
V=245 mc

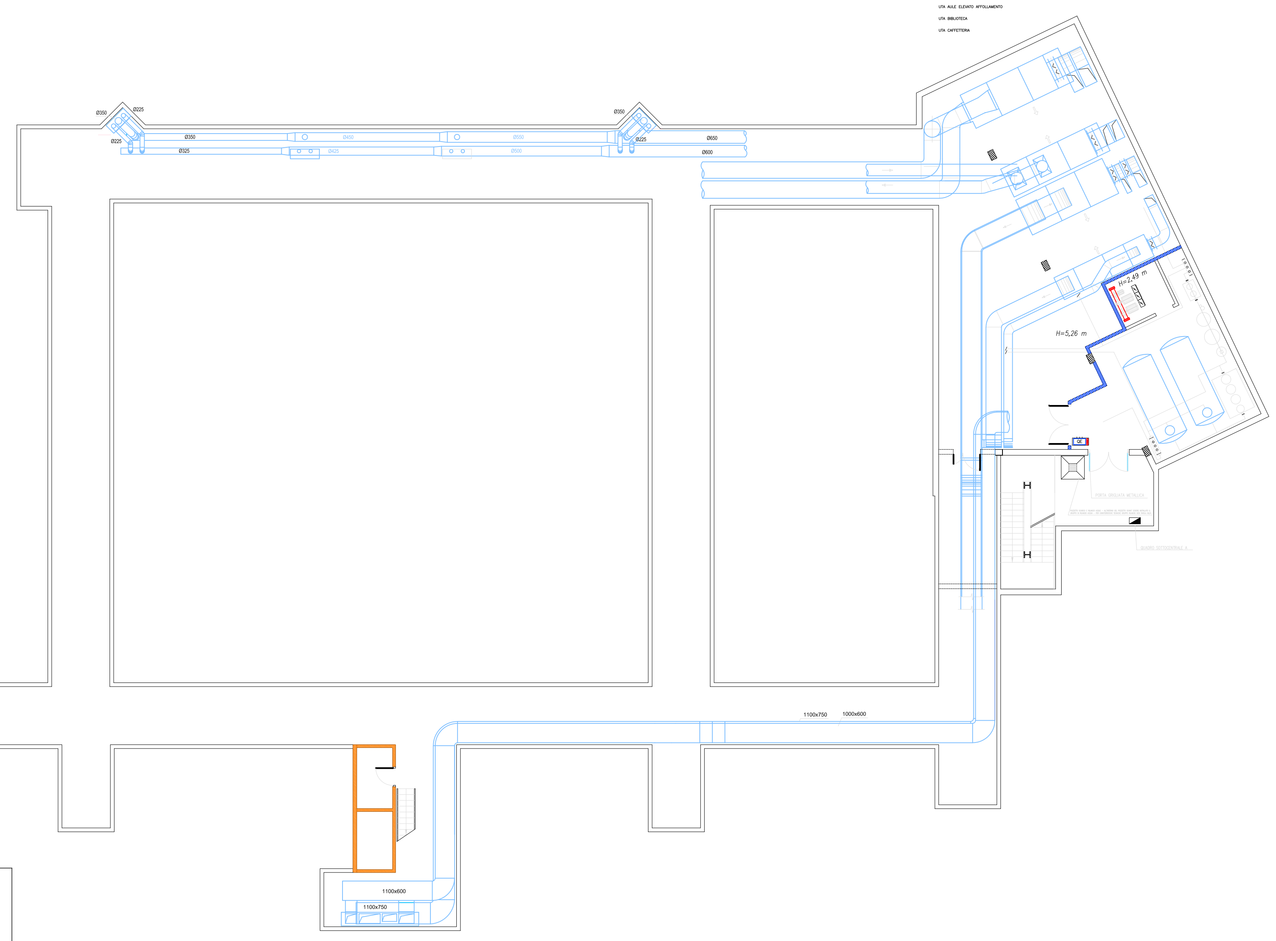

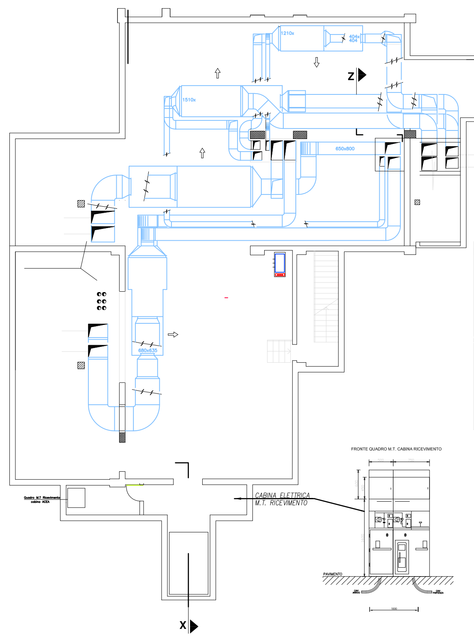

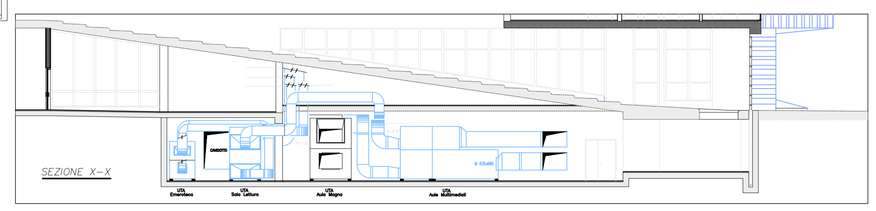

SEZIONE X–X

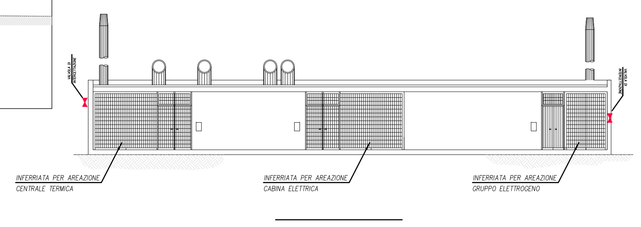

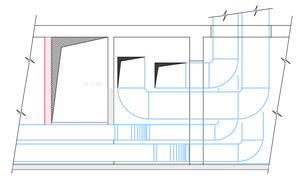

SEZIONE Z–Z

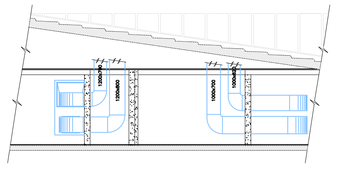

SEZIONE Y–Y

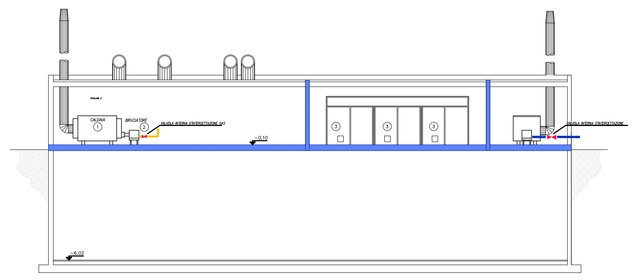

SEZIONE H–H

LEGENDA

- UTA ALLI UFFICI CLIENTI
- UTA ALLI UFFICI APPUNTAMENTO
- UTA INFORTUNI
- UTA CAPITOLINA
- ESTRATTORE TECNICO DI SOVRAPRESSIONE ESTERNO ALLA CENTRALE TERMICA
- ESTRATTORE TECNICO DI SOVRAPRESSIONE ESTERNO ALLA CABINA ELETTRICA

COMUNE DI ROMA

MUNICIPIO VIII

ROMA TRE
UNIVERSITÀ DEGLI STUDI

Via Ostiense ,133
00159
Roma

RESPONSABILE DEL PROCEDIMENTO:
Arch. Floriana Paolini

PROGETTISTA :
Arch. Francesco Dambart

COPROGETTISTA :
Arch. Marisella Olivipolli

SUPPORTO ALLA PROGETTAZIONE :
Arch.Gjis Pycksvet

COORDINATORE PER LA SICUREZZA IN FASE DI PROGETTAZIONE
Arch. Floriana Paolini

PROGETTO ESECUTIVO

INTERVENTI DI ADEGUAMENTO ANTINCENDIO DELL'IMMOBILE DI VIA OSTIENSE 230

OGGETTO:
SERRANDE TAGLIAFUOCO
PIANO SEMINTERRATO

N. TAVOLA
SE01

SCALA
1:100

N.REV	DATA	DISEGNATORE	CHECK	APPROVAZIONE	DESCRIZIONE
00	06/06/2022				