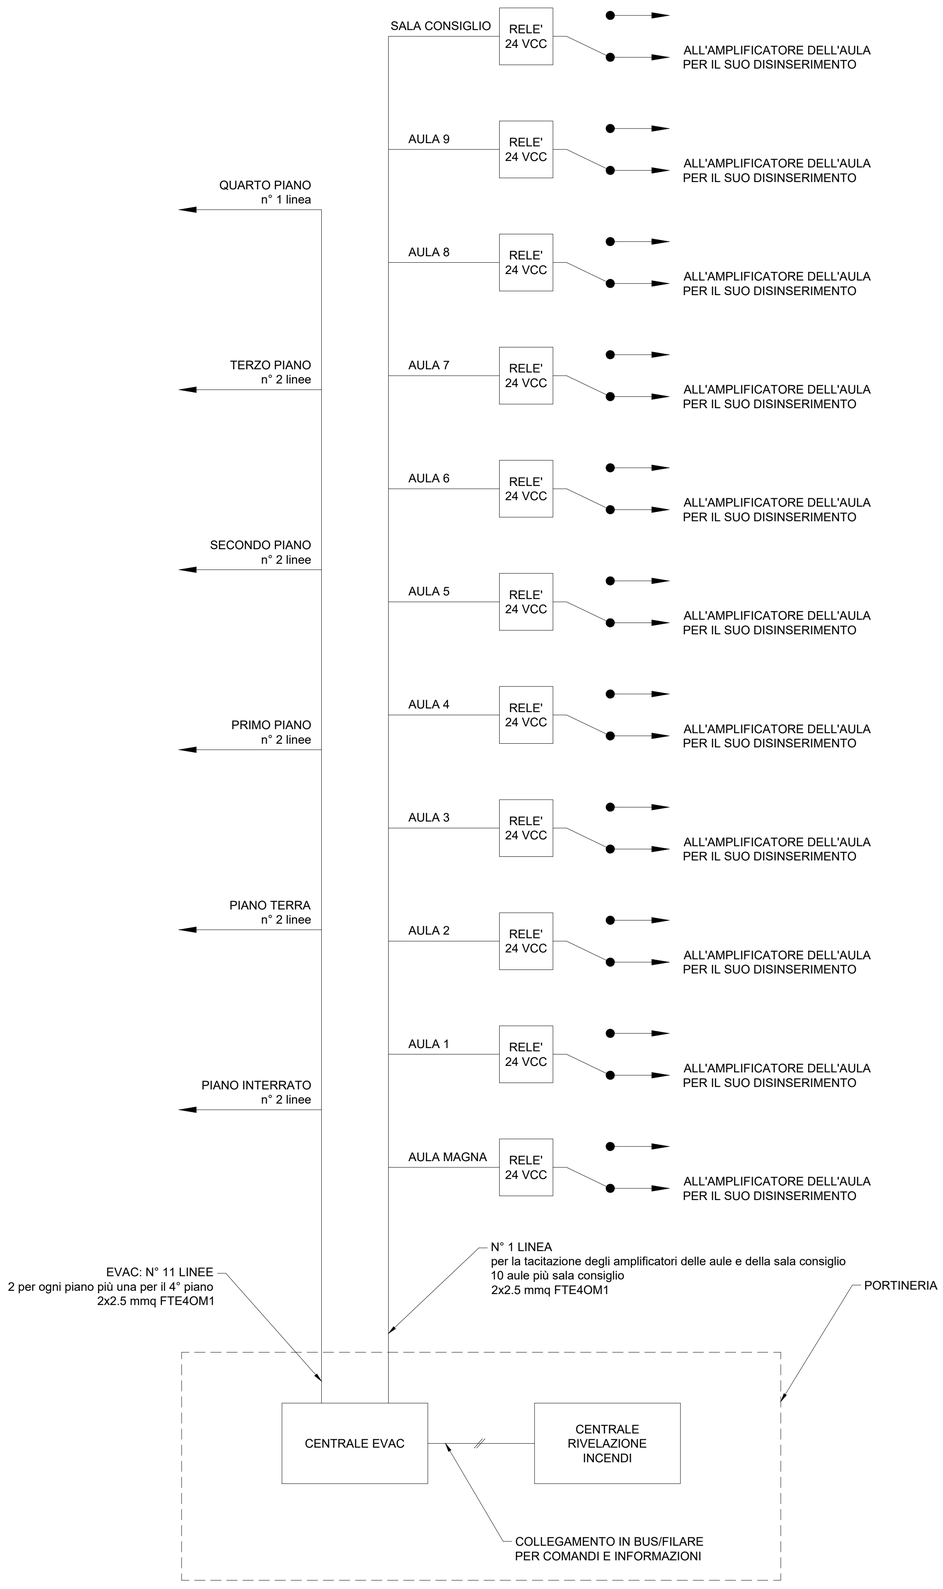

UNIVERSITA' degli STUDI ROMA TRE
AREA TECNICA
VIA OSTIENSE N°159 - 00154 ROMA

LAVORI DI MANUTENZIONE DEI SISTEMI DI SICUREZZA E ANTINCENDIO A SERVIZIO DI EDIFICI UNIVERSITARI

LOTTO 03 - OST163

Via OSTIENSE n.163 - 00154 - ROMA

LAVORI DI MANUTENZIONE DELL'IMPIANTO AUDIO DEL RETTORATO

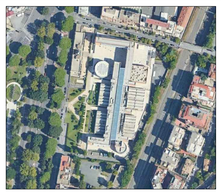

PROGETTISTI

Per. Ind. Corrado Becucci
Corso Trieste 140
00198 Roma

N. ELABORATO: 03.03.18

NOME FILE: _ _ _

SCALA: F.S.

DATA: 03 - LUG - 2019

TITOLO ELABORATO: SCHEMA CABLAGGIO PER EVAC

LOCALIZZAZIONE:

REV.	DATA	DESCRIZIONE	REDATTO DA :	VERIFICATO DA :
00	03/07/2019	EMISSIONE		
01	26/07/2019	REVISIONE 1		

EMESSO PER: ☐ COMMENTI ☐ APPROVAZIONE ☐ CANTIERE ☐ COME COSTRUITO (AS BUILT)