UNIVERSITA' degli STUDI ROMA TRE

AREA TECNICA

VIA CONTENESE N°159 - 00154 ROMA

Complesso Edilizio di Via Chiabrera 199 - ROMA

PROGETTISTA: Ingegnere Stefano Guzzoni, Viale Giorgio di Leonitis, 250 Roma	N. ELABORATO: SCB01
	SCALA: 1:100 — FORMATO: UNI A0
TITOLO ELABORATO: IMPIANTO ILLUMINAZIONE EMERGENZA	LIVELLO ESECUZIONE:
SCHEMA A BLOCCHI	

REV.	DATA	DESCRIZIONE	REDATTO DA:	VERIFICATO DA:
00	02/09/2021	1° EMISSIONE	S.G.	S.G.
01	15/12/2021	REVISIONE A SEGUITO COMMENTI VIGILI DEL FUOCO	S.G.	S.G.
02	08/04/2022	AGGIORNAMENTO CARTIGLIO	S.G.	S.G.
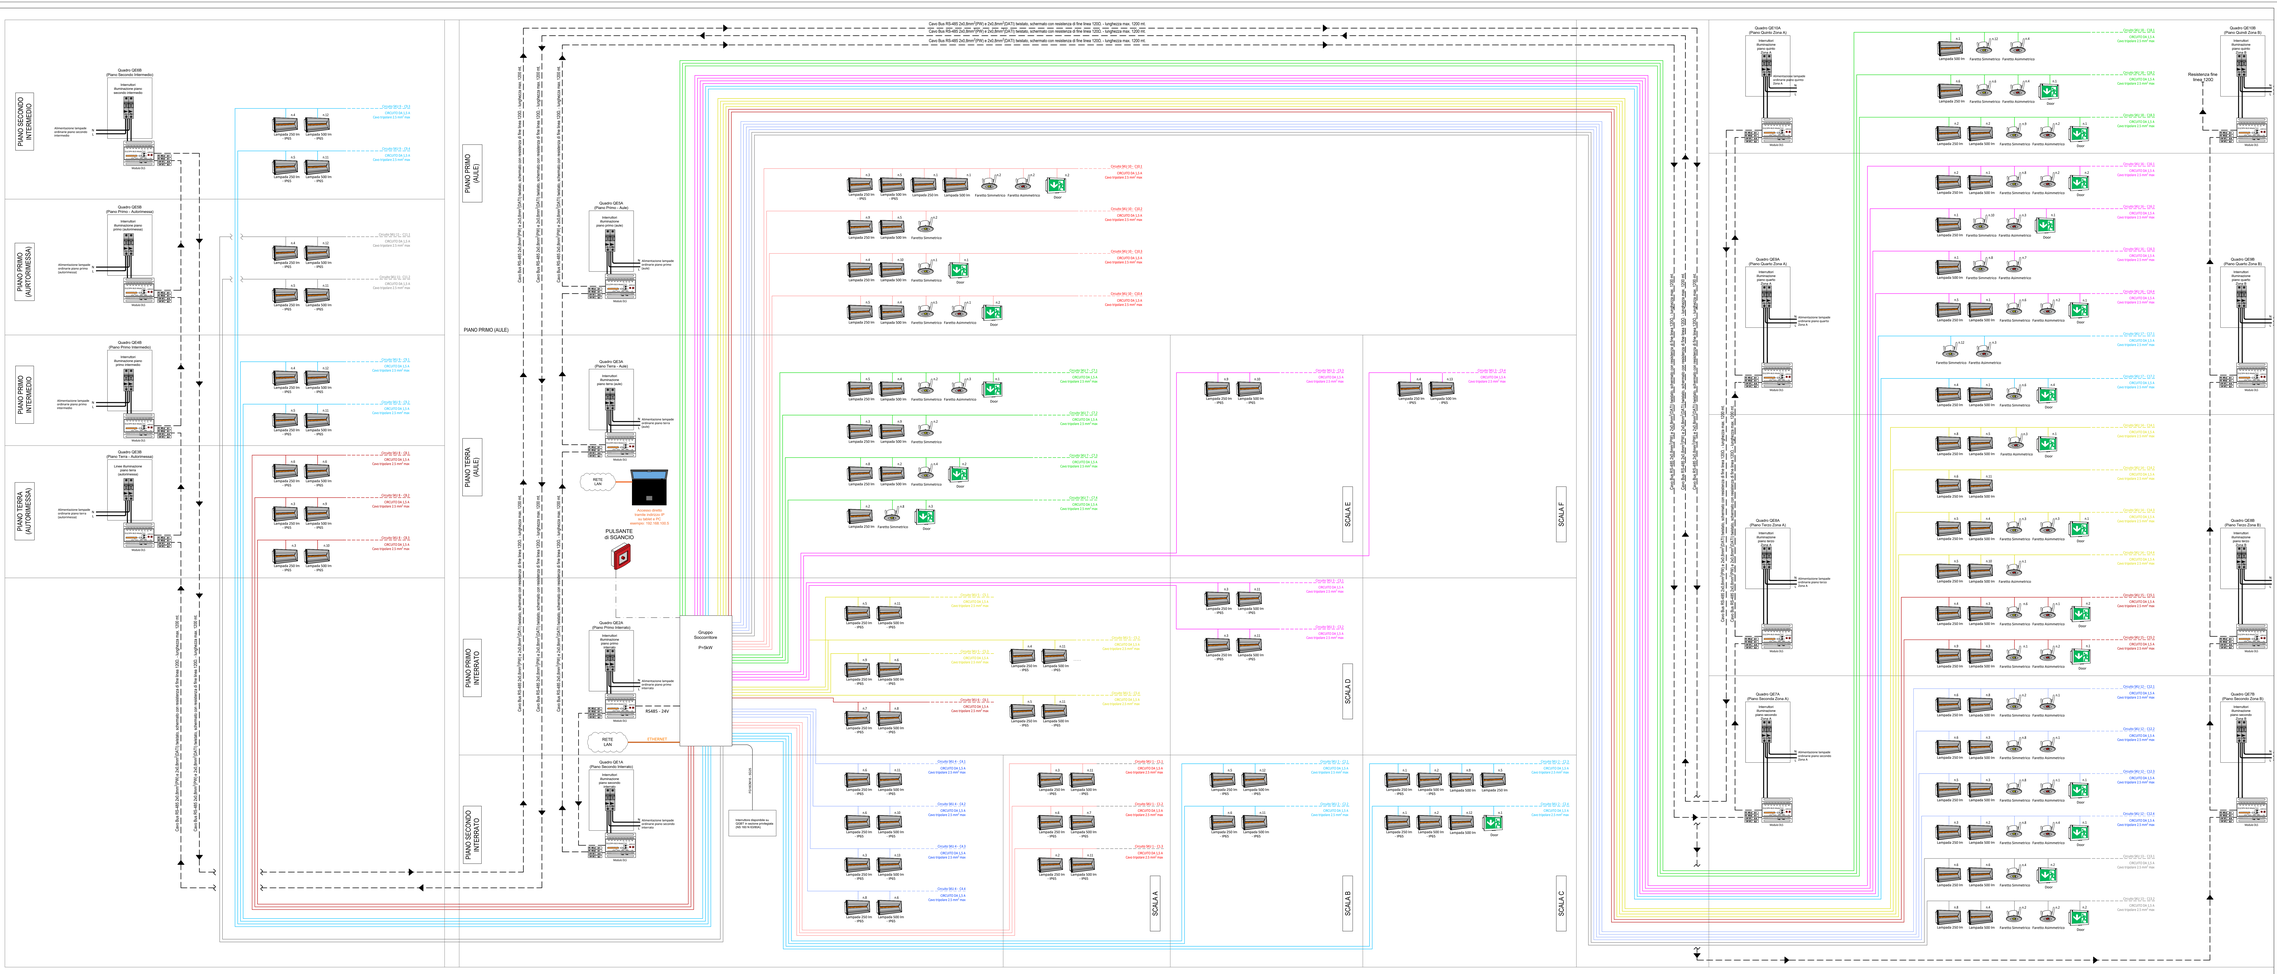
EMESSO PER: ☐ COMMENTI ☐ APPROVAZIONE ☐ CANTIERE ☐ COME COSTRUITO (AS BUILT)