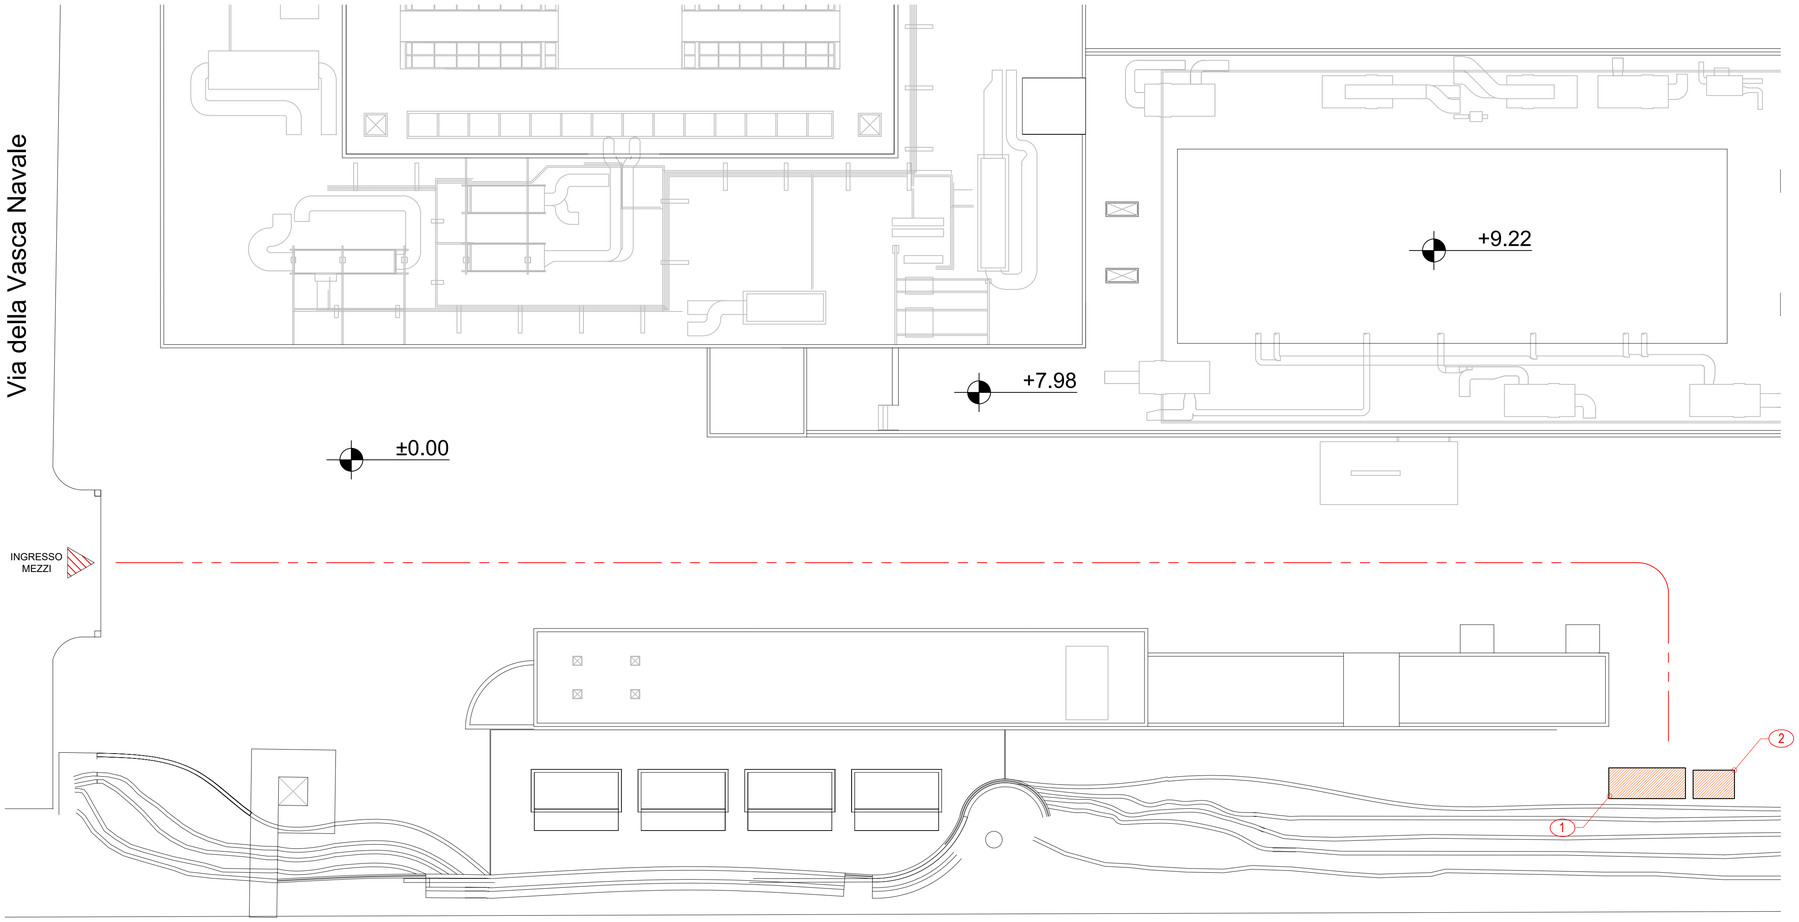

A1 PLANIMETRIA DI CANTIERE FISSO - ESTERNO

1:200

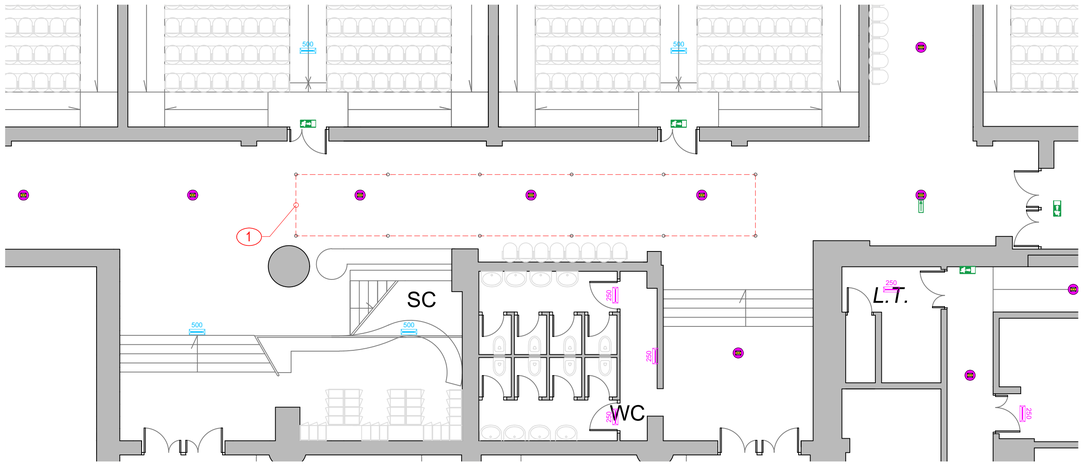

A3 AREA DI CANTIERE MOBILE TIPO - INTERNO

1:100

NOTE:

NOTE DI RIFERIMENTO (00)

1 BARACCA DI CANTIERE E STOCCAGGIO MATERIALI.
2 ELEMENTO PREFABBRICATO CONTENENTE UN WC, UN PIATTO DOCCIA E UN LAVANDINO.
3 DELIMITAZIONE DI AREA DI CANTIERE MOBILE TIPO: DELIMITAZIONE AREA CON PIANTONI METALLICI SU BASE STABILIZZATA COLLEGATI CON BANDA IN PLASTICA COLORATA.

SEGNALETICA:

UNIVERSITA' degli STUDI ROMA TRE
AREA TECNICA
VIA OSTIENSE N°159 - 00154 ROMA

LAVORI DI MANUTENZIONE DEI SISTEMI DI SICUREZZA E ANTINCENDIO A SERVIZIO DI EDIFICI UNIVERSITARI

LOTTO 01 - VSN079
Via della VASCA NAVALE n.79/81 - 00146 - ROMA

LAVORI DI MANUTENZIONE DEI SISTEMI DI ILLUMINAZIONE DI EMERGENZA DEL COMPLESSO

PROGETTISTI
EVOLUTION ENGINEERING & DESIGN
Via Pegaso, 2/E
06134 Perugia (PG)
Ing. Luca Rossi

N. ELABORATO: 01.04.05
NOME FILE: 06_AREA DI CANTIERE.dwg
SCALA: VARIE
DATA: 03 - LUG - 2019

TITOLO ELABORATO: PLANIMETRIA DI CANTIERE
LOCALIZZAZIONE: ---

REV.	DATA	DESCRIZIONE	REDATTO DA :	VERIFICATO DA :
00	03/07/2019	EMISSIONE		

EMESSO PER: ☐ COMMENTI ☐ APPROVAZIONE ☐ CANTIERE ☐ COME COSTRUITO (AS BUILT)