


SEGNALETICA:



A1 PLANIMETRIA DI CANTIERE FISSO - ESTERNO

1:250

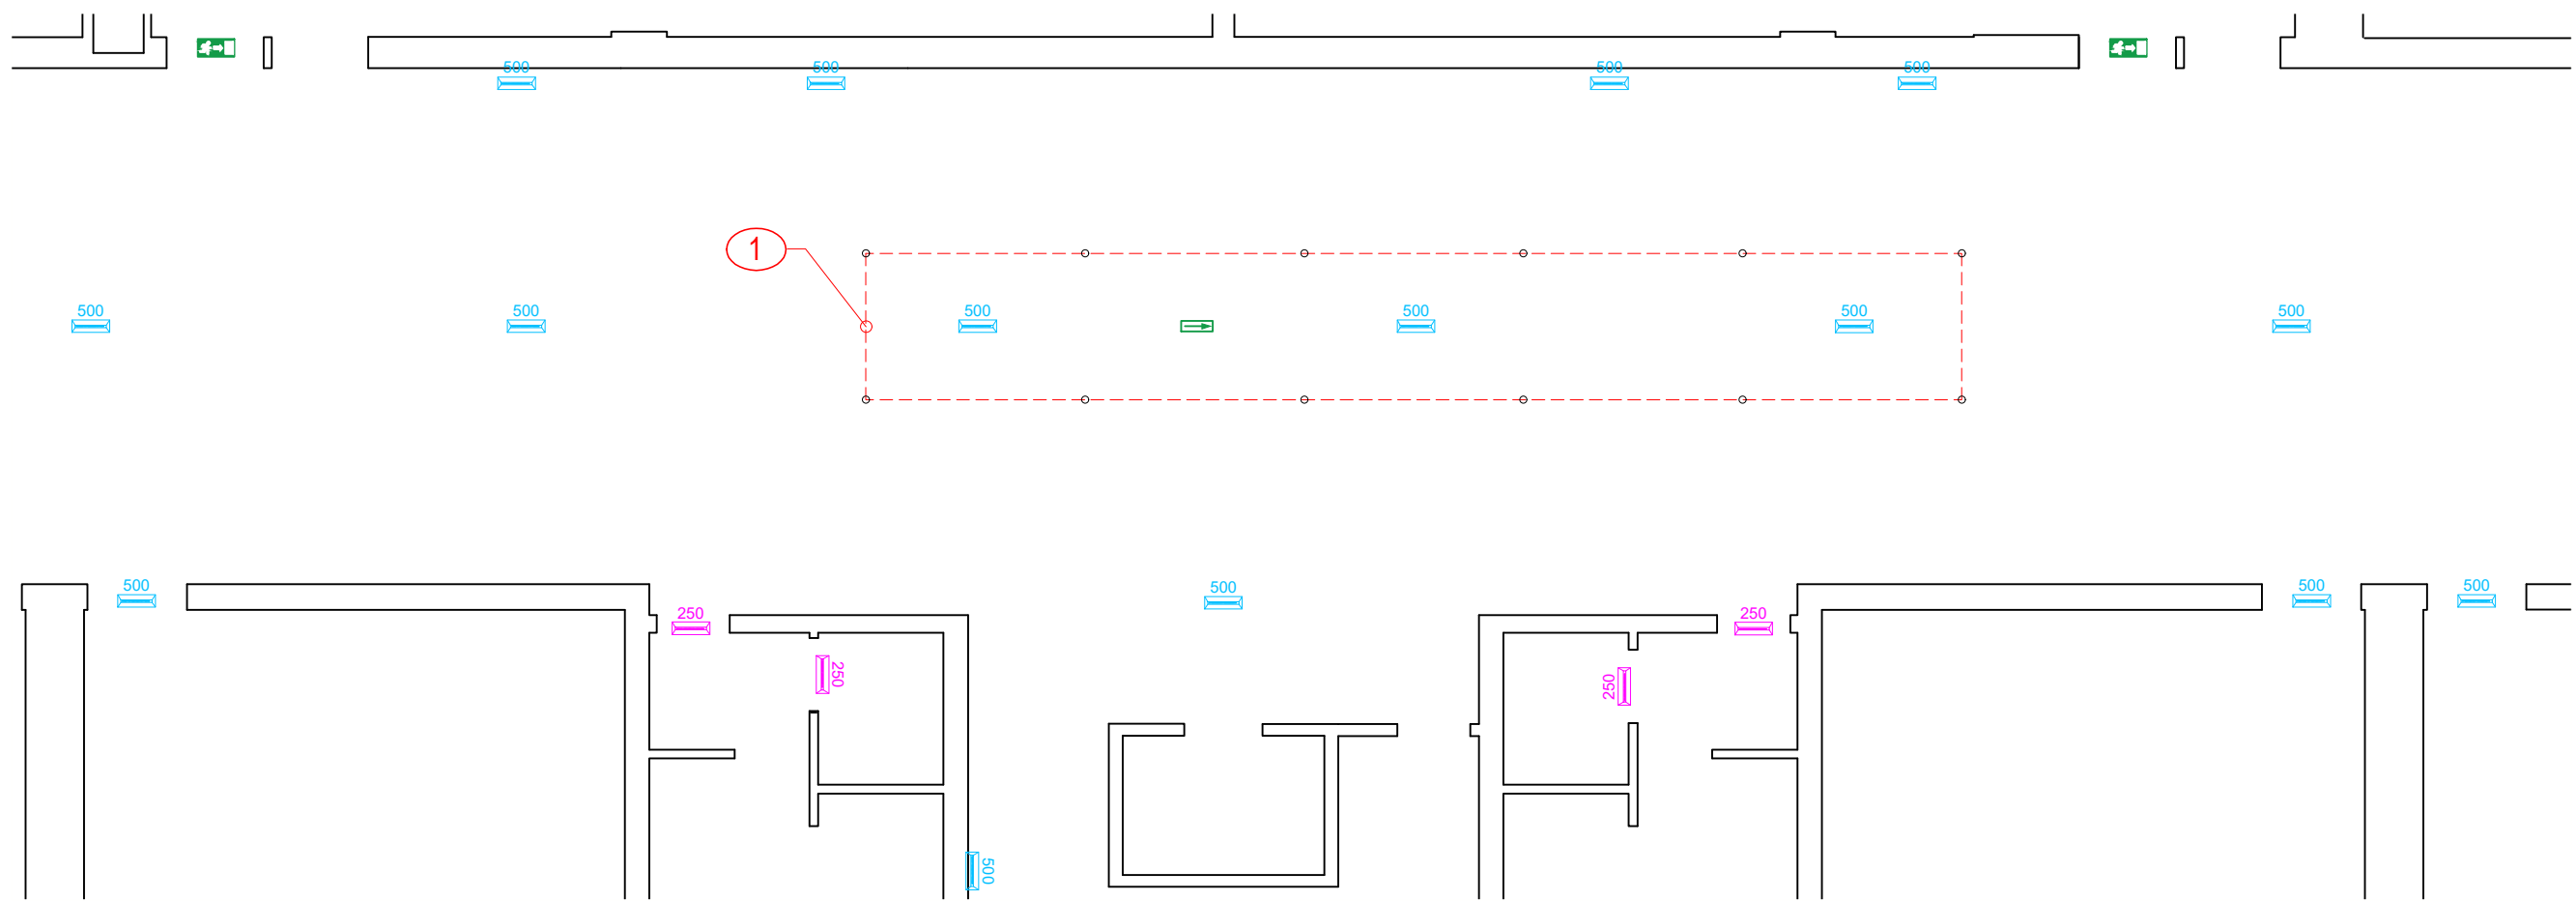

A3 AREA DI CANTIERE MOBILE TIPO - INTERNO

1:100

NOTE:

NOTE DI RIFERIMENTO 00

- BARACCA DI CANTIERE E STOCCAGGIO MATERIALI.
- ELEMENTO PREFABBRICATO CONTENENTE UN WC, UN PIATTO DOCCIA E UN LAVANDINO.
- DELIMITAZIONE DI AREA DI CANTIERE MOBILE TIPO: DELIMITAZIONE AREA CON PIANTONI METALLICI SU BASE STABILIZZATA COLLEGATI CON BANDA IN PLASTICA COLORATA.

ROMA TRE
UNIVERSITÀ DEGLI STUDI

UNIVERSITA' degli STUDI ROMA TRE

AREA TECNICA
VIA OSTIENSE N°159 - 00154 ROMA

LAVORI DI MANUTENZIONE DEI SISTEMI DI SICUREZZA E ANTINCENDIO A SERVIZIO DI EDIFICI UNIVERSITARI

LOTTO 02 - OST236
Via OSTIENSE n.236 - 00154 - ROMA

LAVORI DI MANUTENZIONE DEI SISTEMI DI ILLUMINAZIONE DI EMERGENZA DEL COMPLESSO



PROGETTISTI EVOLUTION ENGINEERING & DESIGN Via Pegaso, 2/E 06134 Perugia (PG) Ing. Luca Rossi			N. ELABORATO: 02.04.05	
TITOLO ELABORATO: PLANIMETRIA DI CANTIERE			NOME FILE: 02 AREA DI CANTIERE.dwg	
REV.			SCALA:	DATA:
00			VARIE	03 - LUG - 2019
DESCRIZIONE			LOCALIZZAZIONE:	
EMISSIONE			---	
REDDATTO DA:			VERIFICATO DA:	
EMESSO PER:			---	
COMMENTI			APPROVAZIONE	
CANTIERE			COME COSTRUITO (AS BUILT)	