
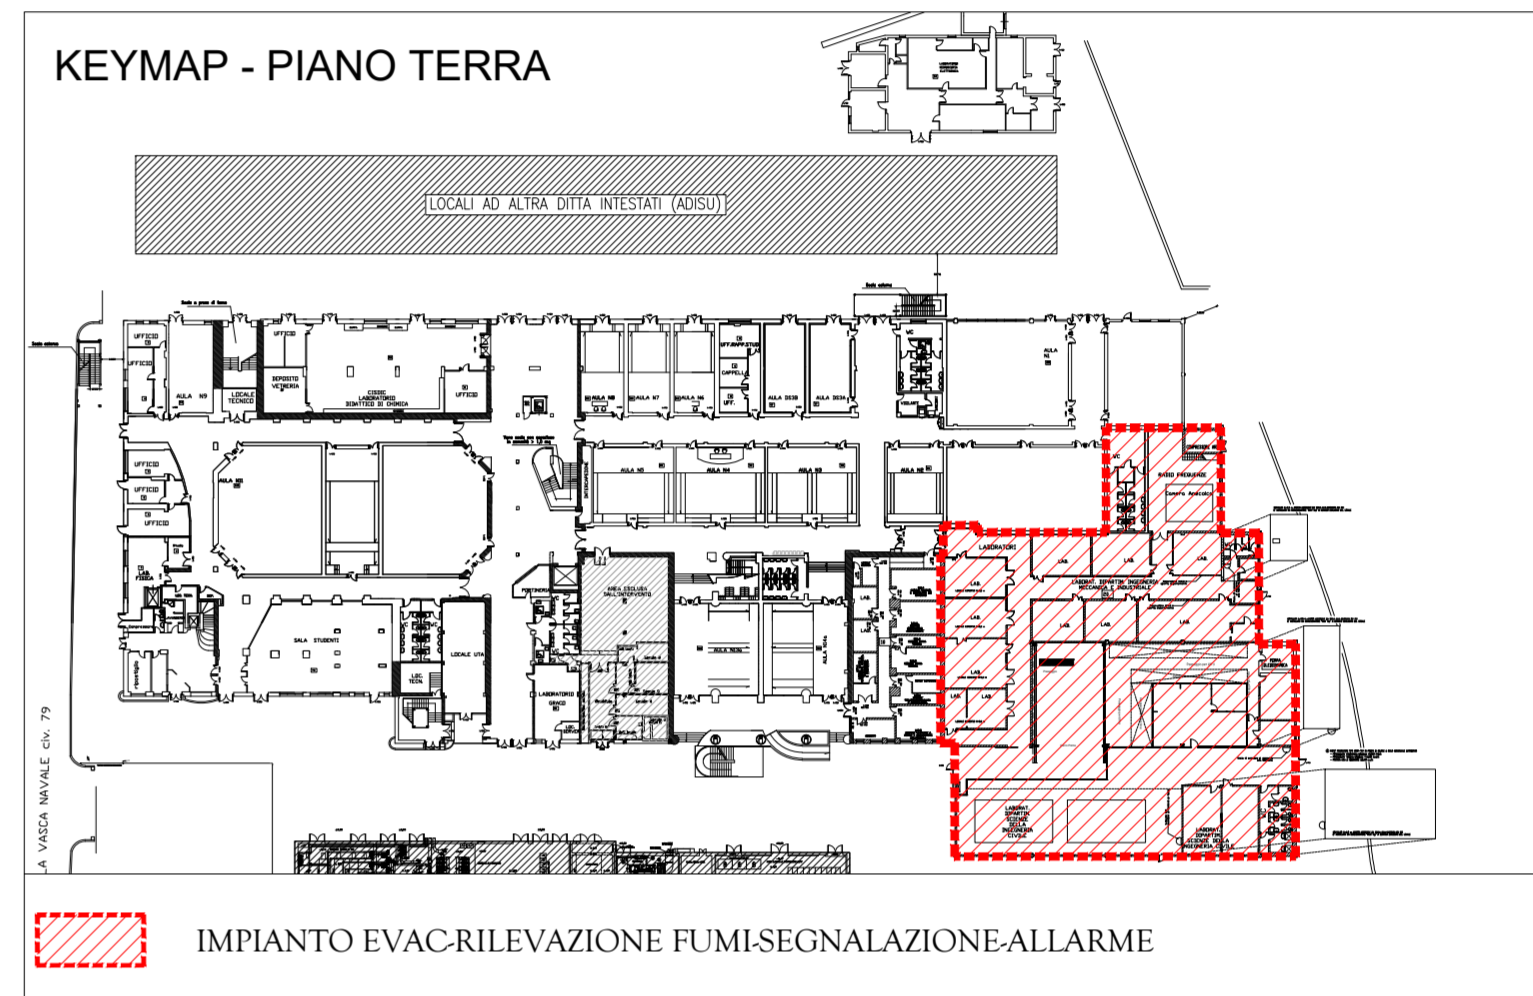


LEGENDA:

- EFC EVACUATORI DI FUMO E CALORE
- CANALINE PER RIVELATORI DI FUMO (8 linee)
- TRAVI

| EVACUATORI DI FUMO E CALORE (EFC) ESISTENTI | |
|---|--------|
| ZONA | TOTALE |
| PIANO TERRA | n.25 |

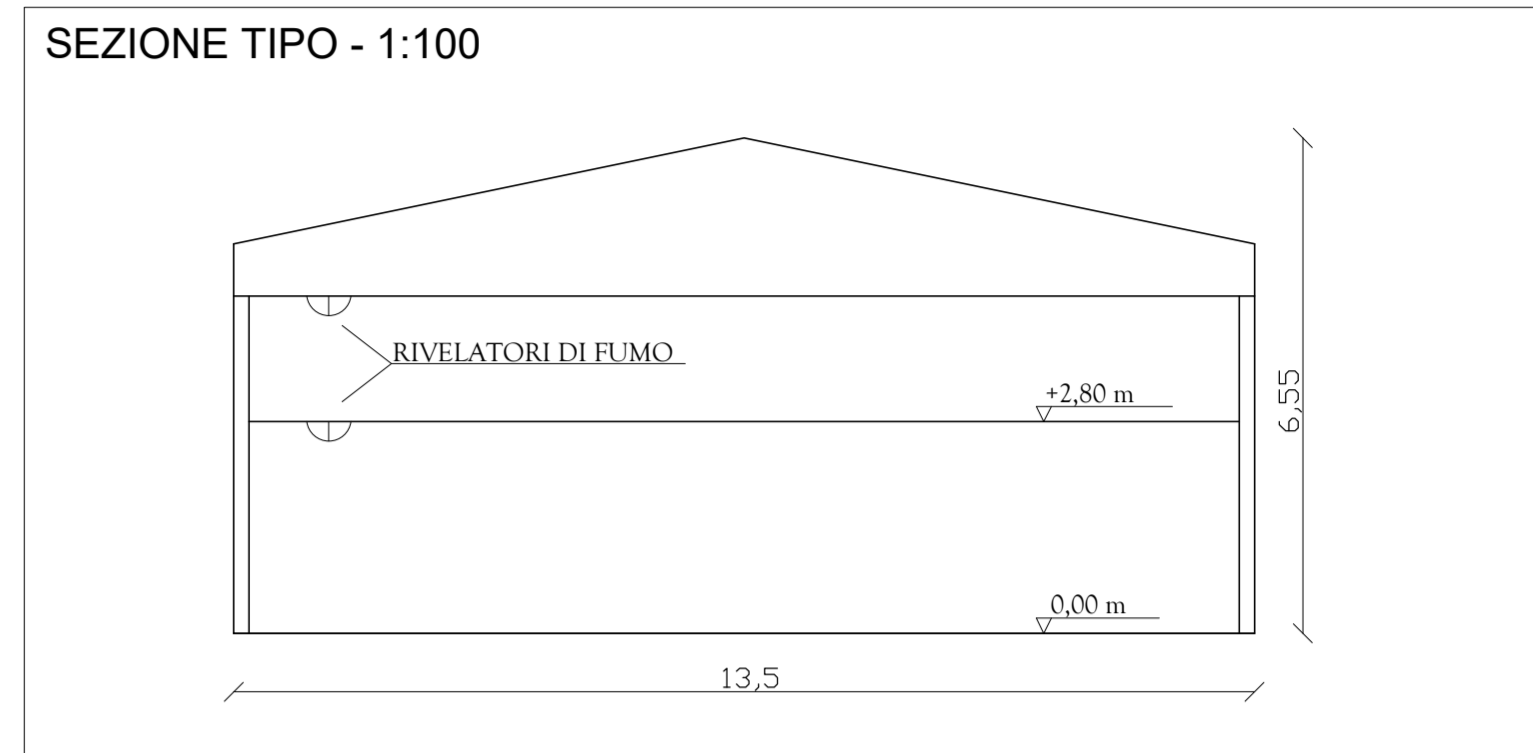

ROMA TRE
UNIVERSITA' degli STUDI ROMA TRE
AREA TECNICA
VIA OSTIENSE N°159 - 00154 ROMA

LAVORI DI MANUTENZIONE DEI SISTEMI DI SICUREZZA E ANTINCENDIO A SERVIZIO DI EDIFICI UNIVERSITARI

LOTTO 05 - VSN079
Via della VASCA NAVALE n.79/81 - 00146 - ROMA

LAVORI DI MANUTENZIONE DEI SISTEMI ANTINCENDIO A SERVIZIO DEL COMPLESSO (RILEVAZIONE, EVAC)



| | | | | |
|--|------------|-------------|---|----------------|
| PROGETTISTI TECNITALIA ENGINEERING S.r.l. Via del Giordano, 30 00144 Roma (Rm) Ing. Stefano Di Tullio | | | N. ELABORATO: 05.03.02 NOME FILE: --- SCALA: --- DATA: 03- LUG - 2019 LOCALIZZAZIONE: --- | |
| TITOLO ELABORATO: PLANIMETRIA ANTE OPERAM EVACUATORI FUMO E CALORE | | | | |
| REV. | DATA | DESCRIZIONE | REDATTO DA: | VERIFICATO DA: |
| 00 | 03/07/2019 | EMISSIONE | | |
| | | | | |
| | | | | |
| EMESSO PER: <input type="checkbox"/> COMMENTI <input type="checkbox"/> APPROVAZIONE <input type="checkbox"/> CANTIERE <input type="checkbox"/> COME COSTRUITO (AS BUILT) | | | | |