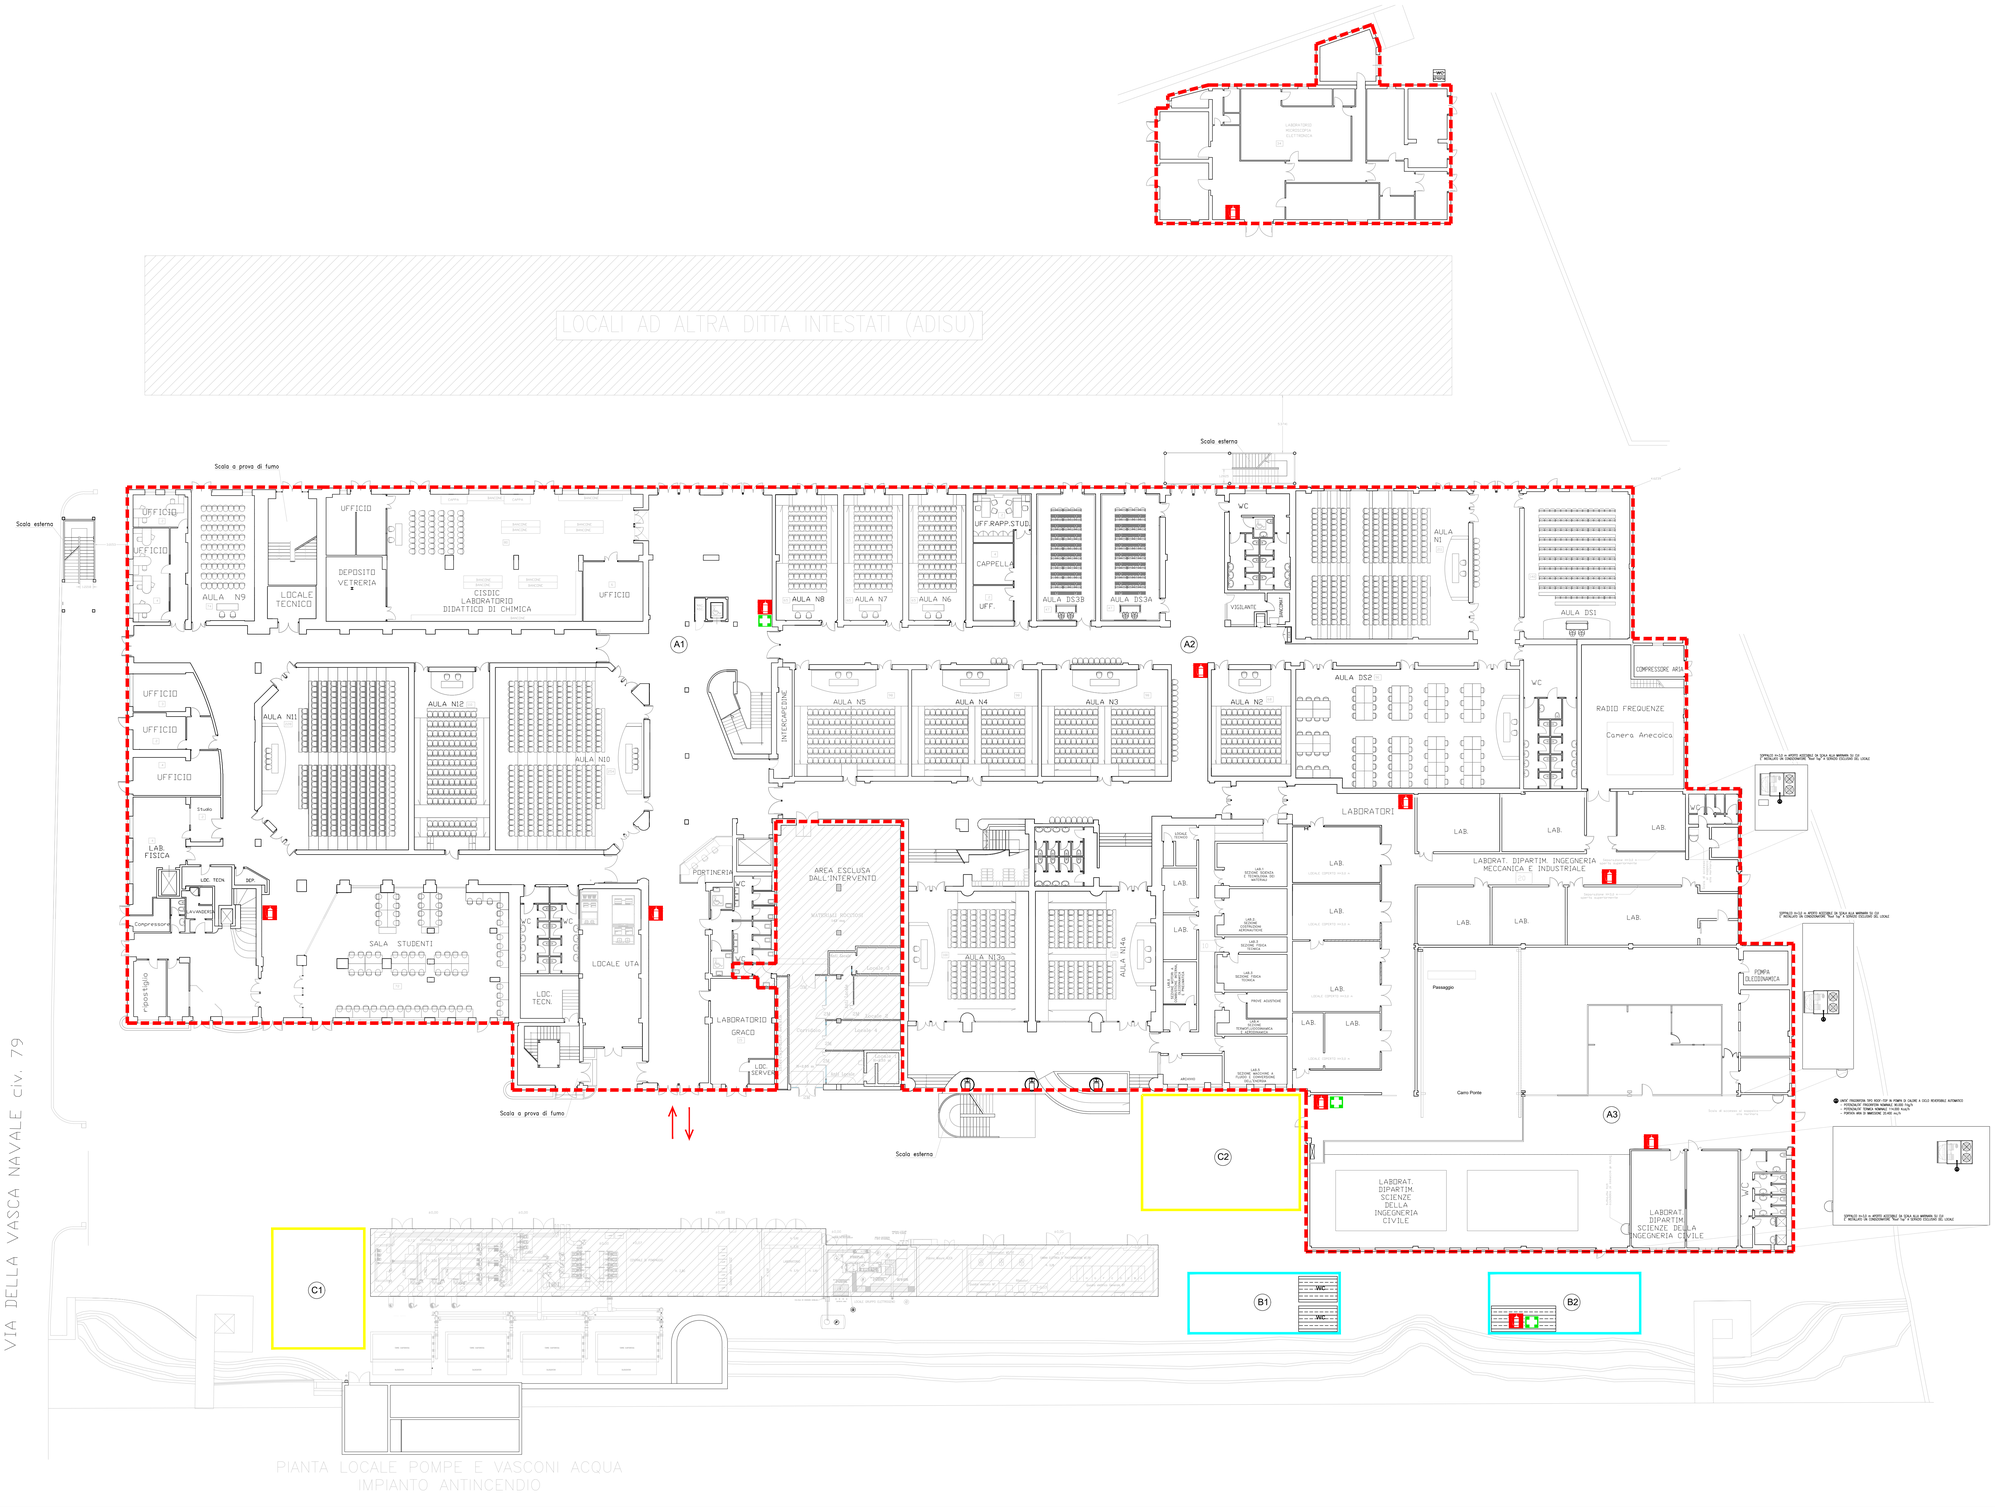

LEGENDA

		Accesso maestranze e mezzi d'opera
A1 A2 A3		Area di Cantiere
B1 B2		Area servizi e maestranze
C1 C2		Area di carico, scarico e Stoccaggio materiali
		Estintori a polvere (n°10)
		Cassetta di pronto soccorso (n°3)
		Baraccamenti (n°4)

ROMA TRE UNIVERSITÀ DEGLI STUDI

UNIVERSITA' degli STUDI ROMA TRE

AREA TECNICA

VIA OSTIENSE N°159 - 00154 ROMA

LAVORI DI MANUTENZIONE DEI SISTEMI DI SICUREZZA E ANTINCENDIO A SERVIZIO DI EDIFICI UNIVERSITARI

LOTTO 05 - VSN079

Via della VASCA NAVALE n.79/81 - 00146 - ROMA

LAVORI DI MANUTENZIONE DEI SISTEMI ANTINCENDIO A SERVIZIO DEL COMPLESSO (RILEVAZIONE, EVAC)

PROGETTISTI

TECNITALIA ENGINEERING S.r.l.
Via del Giordano, 30
00144 Roma (Rm)
Ing. Stefano Di Tullio

N. ELABORATO: 05.04.06

NOME FILE: ---

SCALA: ---

DATA: 03 - LUG - 2019

TITOLO ELABORATO: PLANIMETRIA DI CANTIERE

LOCALIZZAZIONE: ---

REV.	DATA	DESCRIZIONE	REDATTO DA :	VERIFICATO DA :
00	03/07/2019	EMISSIONE		

EMESSO PER: ☐ COMMENTI ☐ APPROVAZIONE ☐ CANTIERE ☐ COME COSTRUITO (AS BUILT)