ROMA TRE
UNIVERSITÀ DEGLI STUDI

Area Patrimonio

Ufficio Progettazione e Pianificazione Edilizia

Codice Identificativo: **MAT 010**

Denominazione:Mattatoio
Indirizzo: Largo G. B. Marzi, 10

SPAZI ESTERNI ED INGOBRO EDIFICIO

1

LEGENDA

AREE ESTERNE DI COMPETENZA

INGOMBRO EDIFICIO

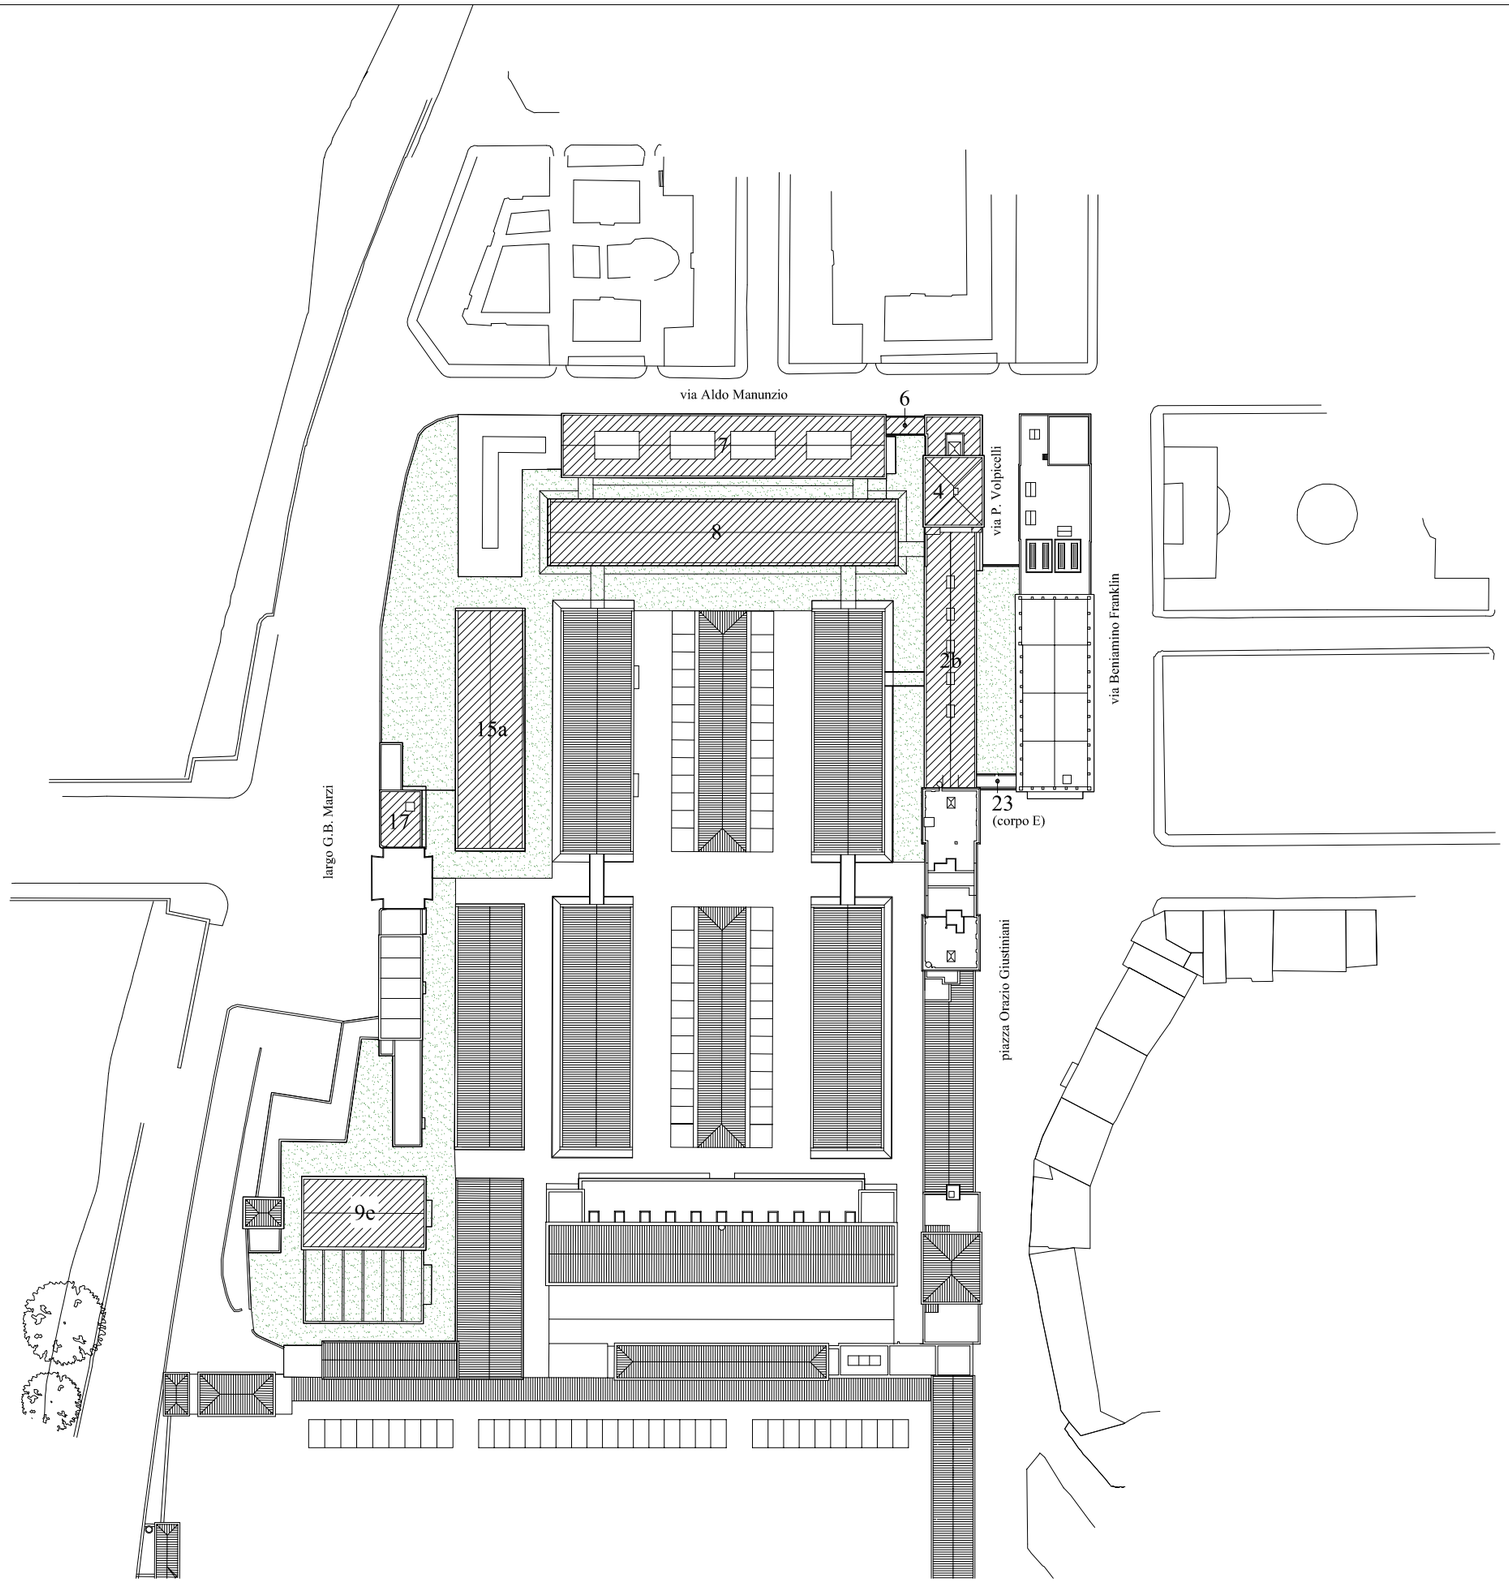

ROMA TRE
UNIVERSITÀ DEGLI STUDI

Area Patrimonio

Ufficio Progettazione e Pianificazione Edilizia

Codice Identificativo: **MAT 017 - MAT 15a**

Denominazione:Mattatoio
Indirizzo: Largo G. B. Marzi, 10

PADIGLIONE 17 E 15a

2

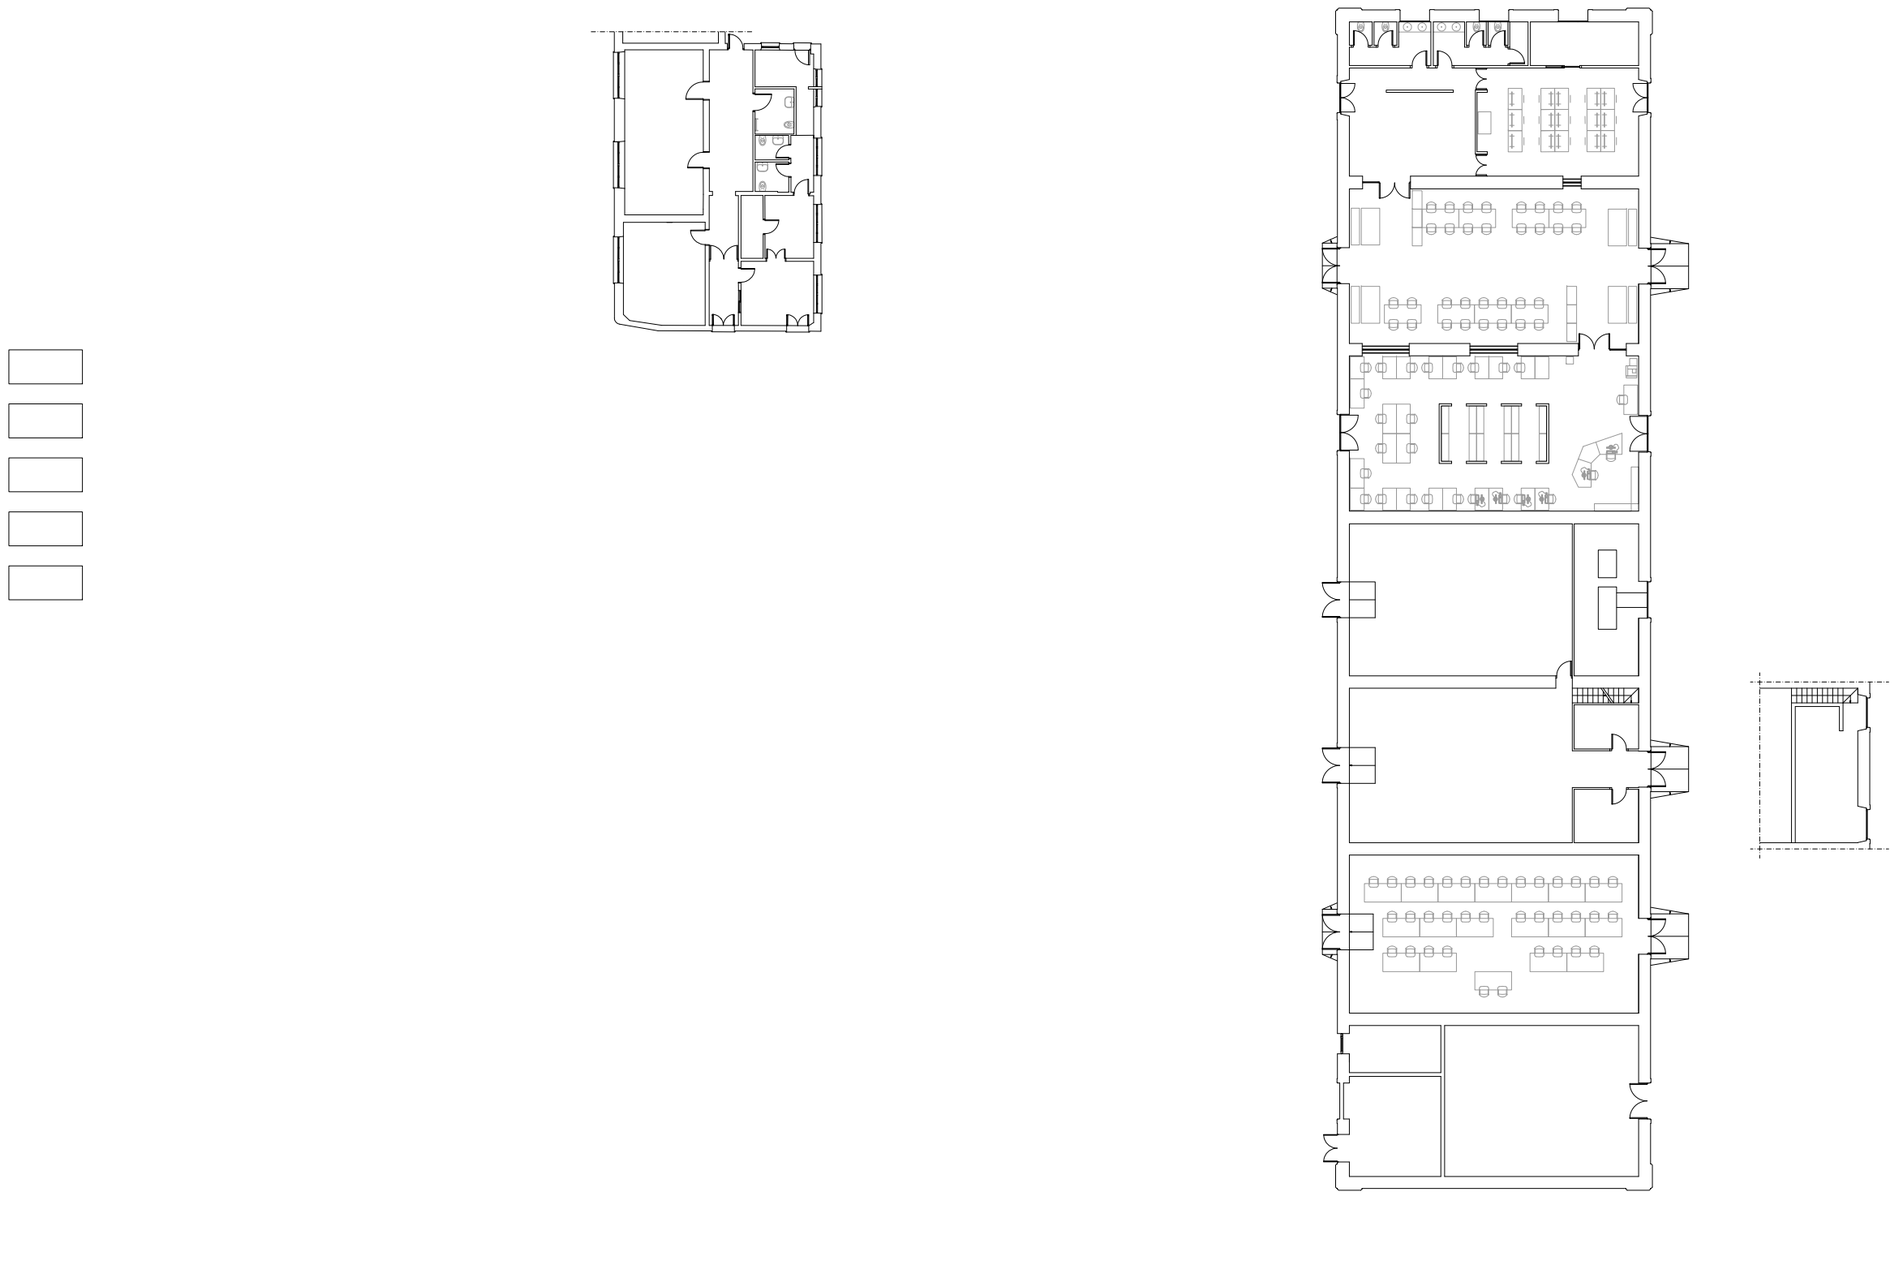

ROMA TRE
UNIVERSITÀ DEGLI STUDI

Area Patrimonio

Ufficio Progettazione e Pianificazione Edilizia

Codice Identificativo: **MAT 008**

Denominazione:Mattatoio
Indirizzo: Largo G. B. Marzi, 10

PADIGLIONE 8

3

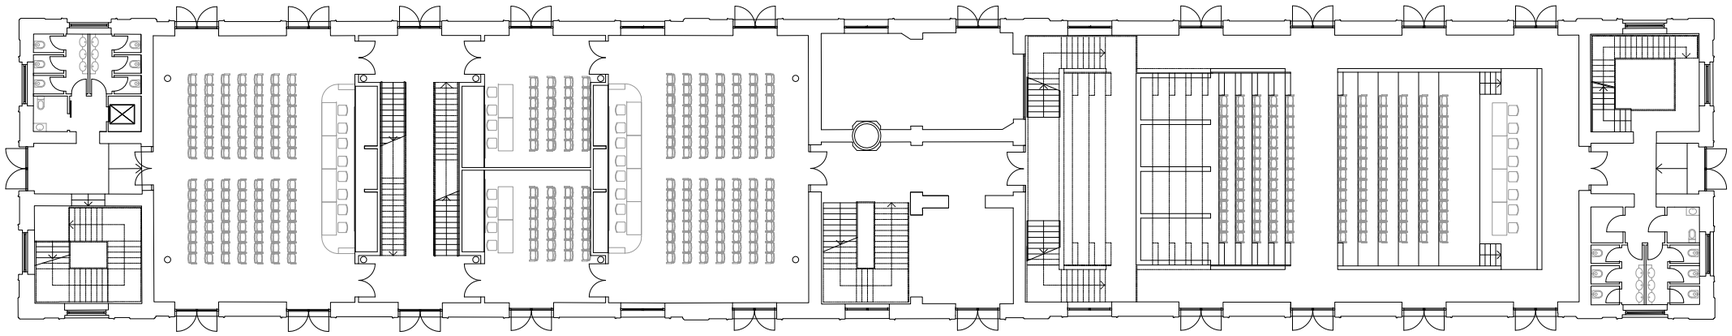

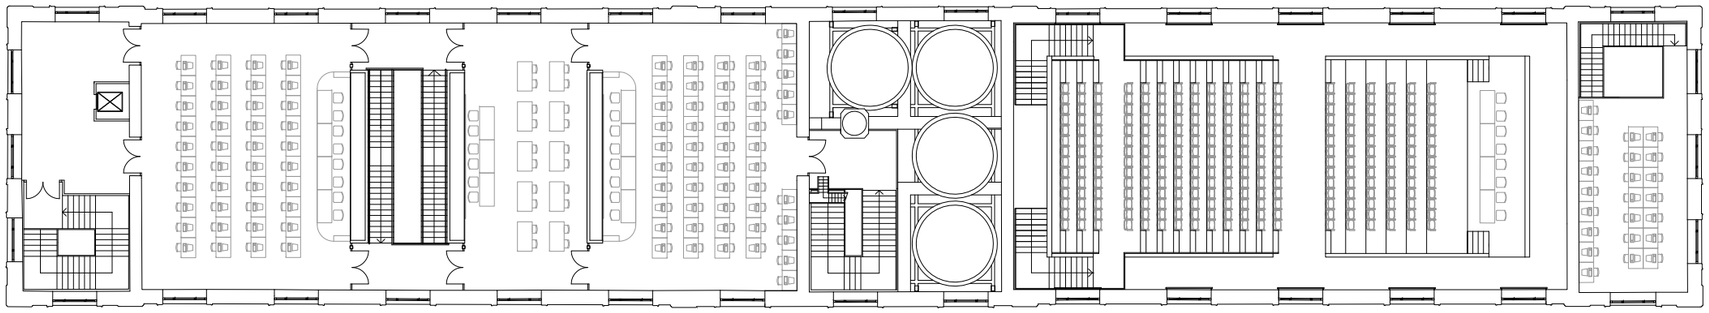

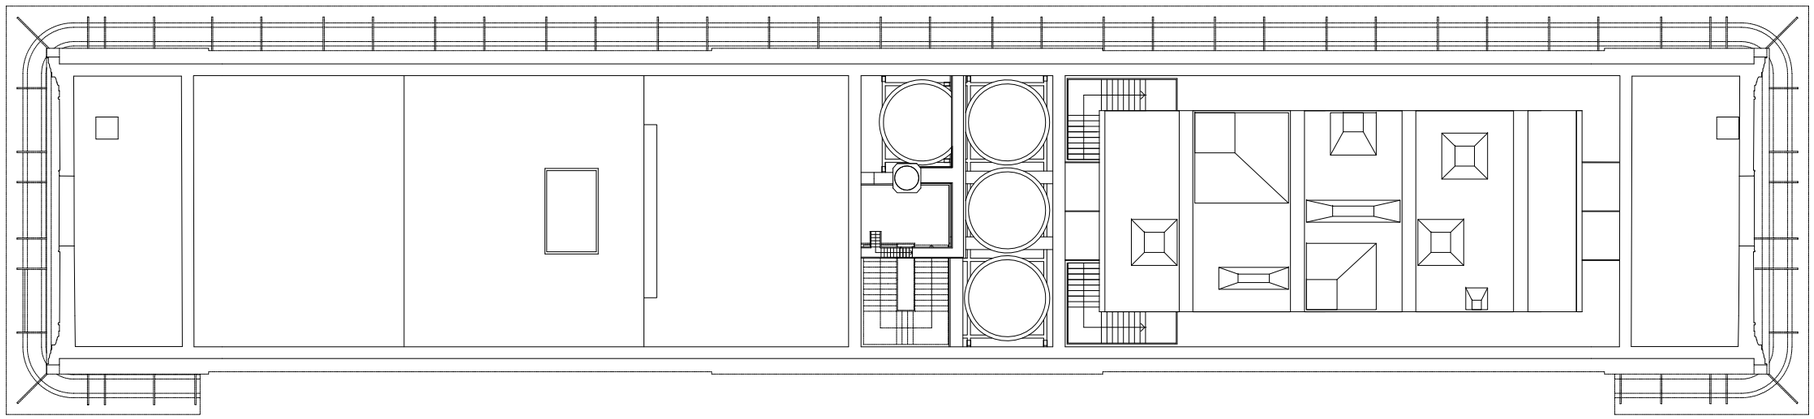

0 1 2 3 4 5 10m.

ROMA TRE
UNIVERSITÀ DEGLI STUDI

Area Patrimonio

Ufficio Progettazione e Pianificazione Edilizia

Codice Identificativo: **MAT 007 - MAT 006**

Denominazione:Mattatoio
Indirizzo: Largo G. B. Marzi, 10

PADIGLIONE 7 E 6

4

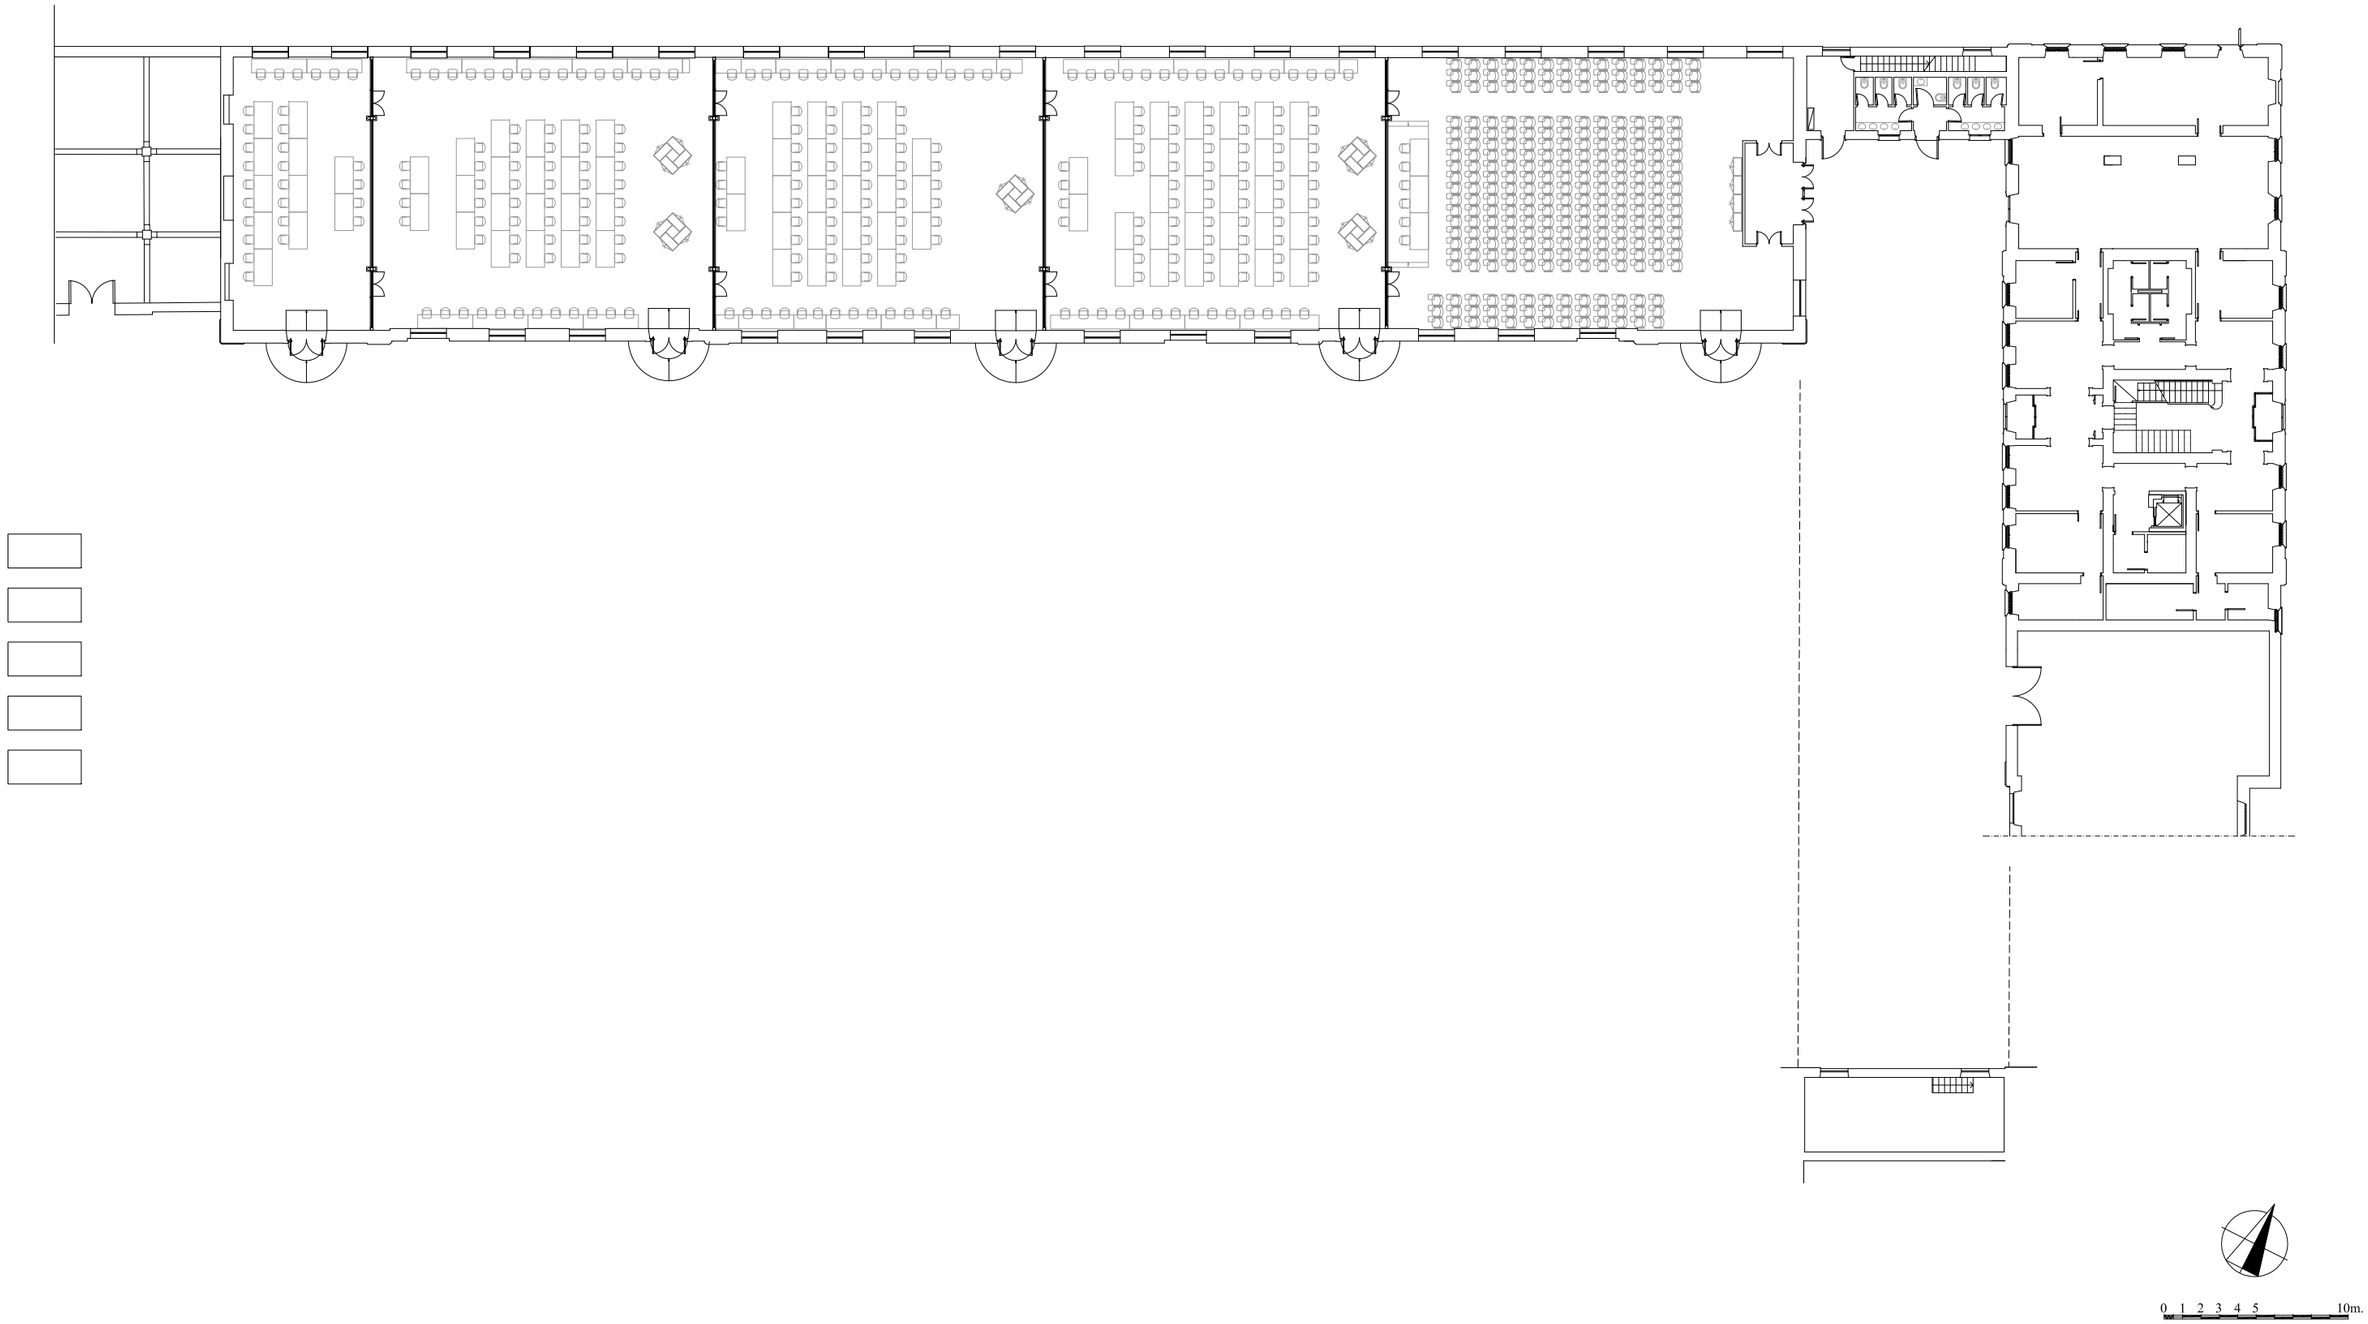

ROMA TRE
UNIVERSITÀ DEGLI STUDI

Area Patrimonio

Ufficio Progettazione e Pianificazione Edilizia

Codice Identificativo: **MAT 004**

Denominazione:Mattatoio
Indirizzo: Largo G. B. Marzi, 10

PADIGLIONE 4

5

ROMA TRE
UNIVERSITÀ DEGLI STUDI

Area Patrimonio

Ufficio Progettazione e Pianificazione Edilizia

Codice Identificativo: **MAT 02b - MAT 23e**

Denominazione:Mattatoio
Indirizzo: Largo G. B. Marzi, 10

PADIGLIONE 2b E 23(corpo E)

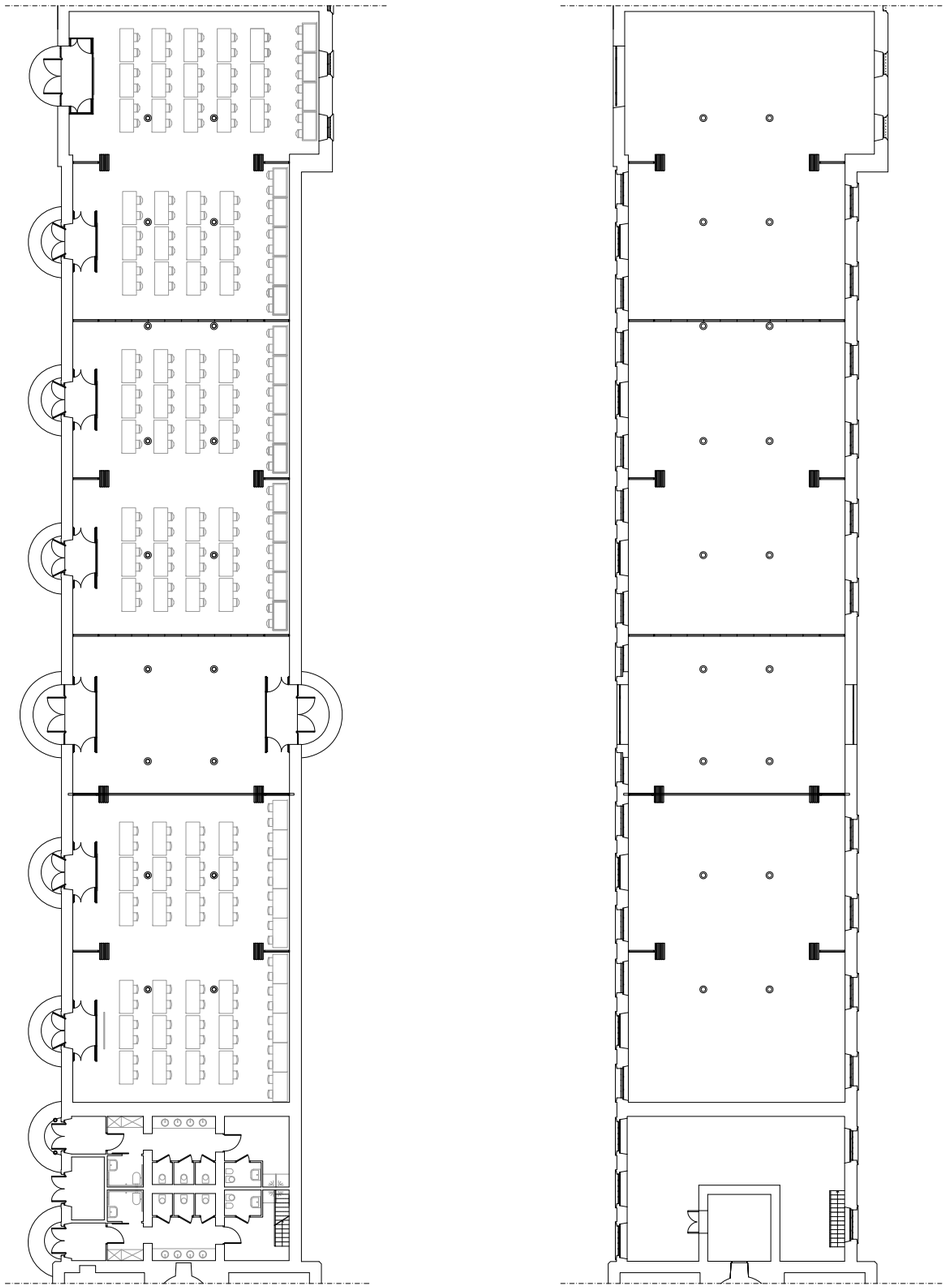

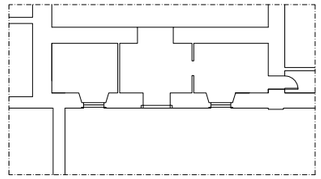

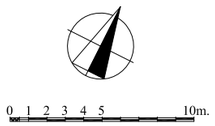

ROMA TRE
UNIVERSITÀ DEGLI STUDI

Area Patrimonio

Ufficio Progettazione e Pianificazione Edilizia

Codice Identificativo: **MAT 09E**
Denominazione:Mattatoio
Indirizzo: Largo G. B. Marzi, 10

PIANO TERRA

2

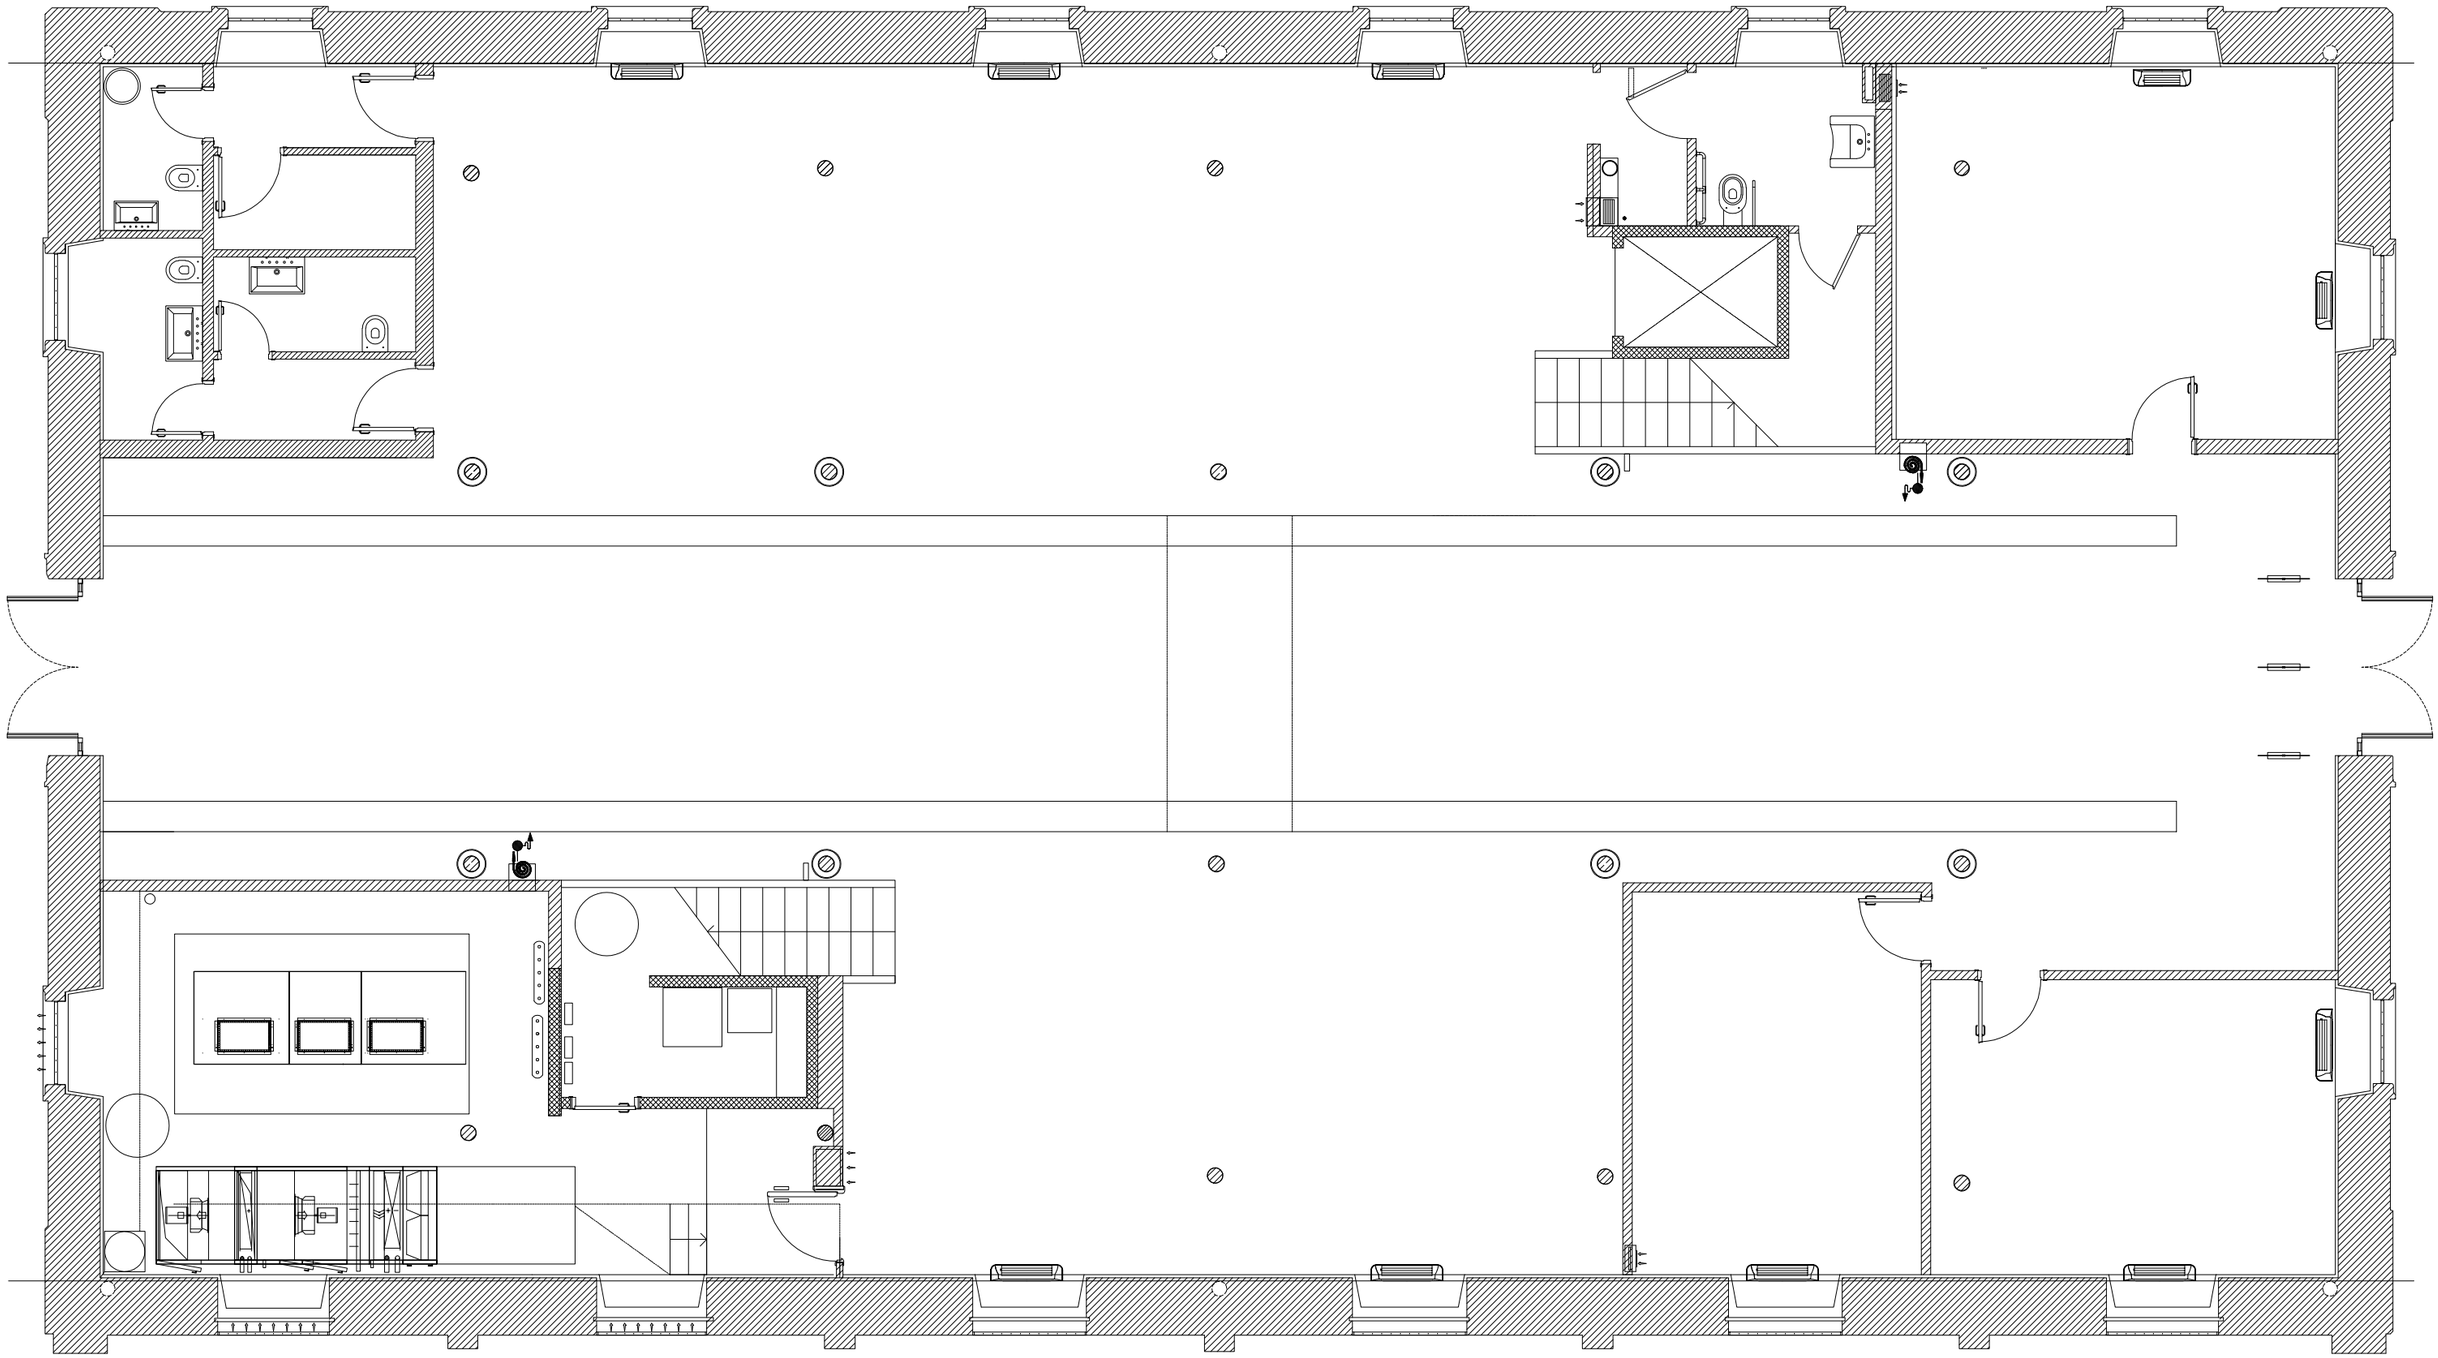

ROMA TRE
UNIVERSITÀ DEGLI STUDI

Area Patrimonio

Ufficio Progettazione e Pianificazione Edilizia

Codice Identificativo: **MAT 09E**

Denominazione:Mattatoio
Indirizzo: Largo G. B. Marzi, 10

PIANO PRIMO
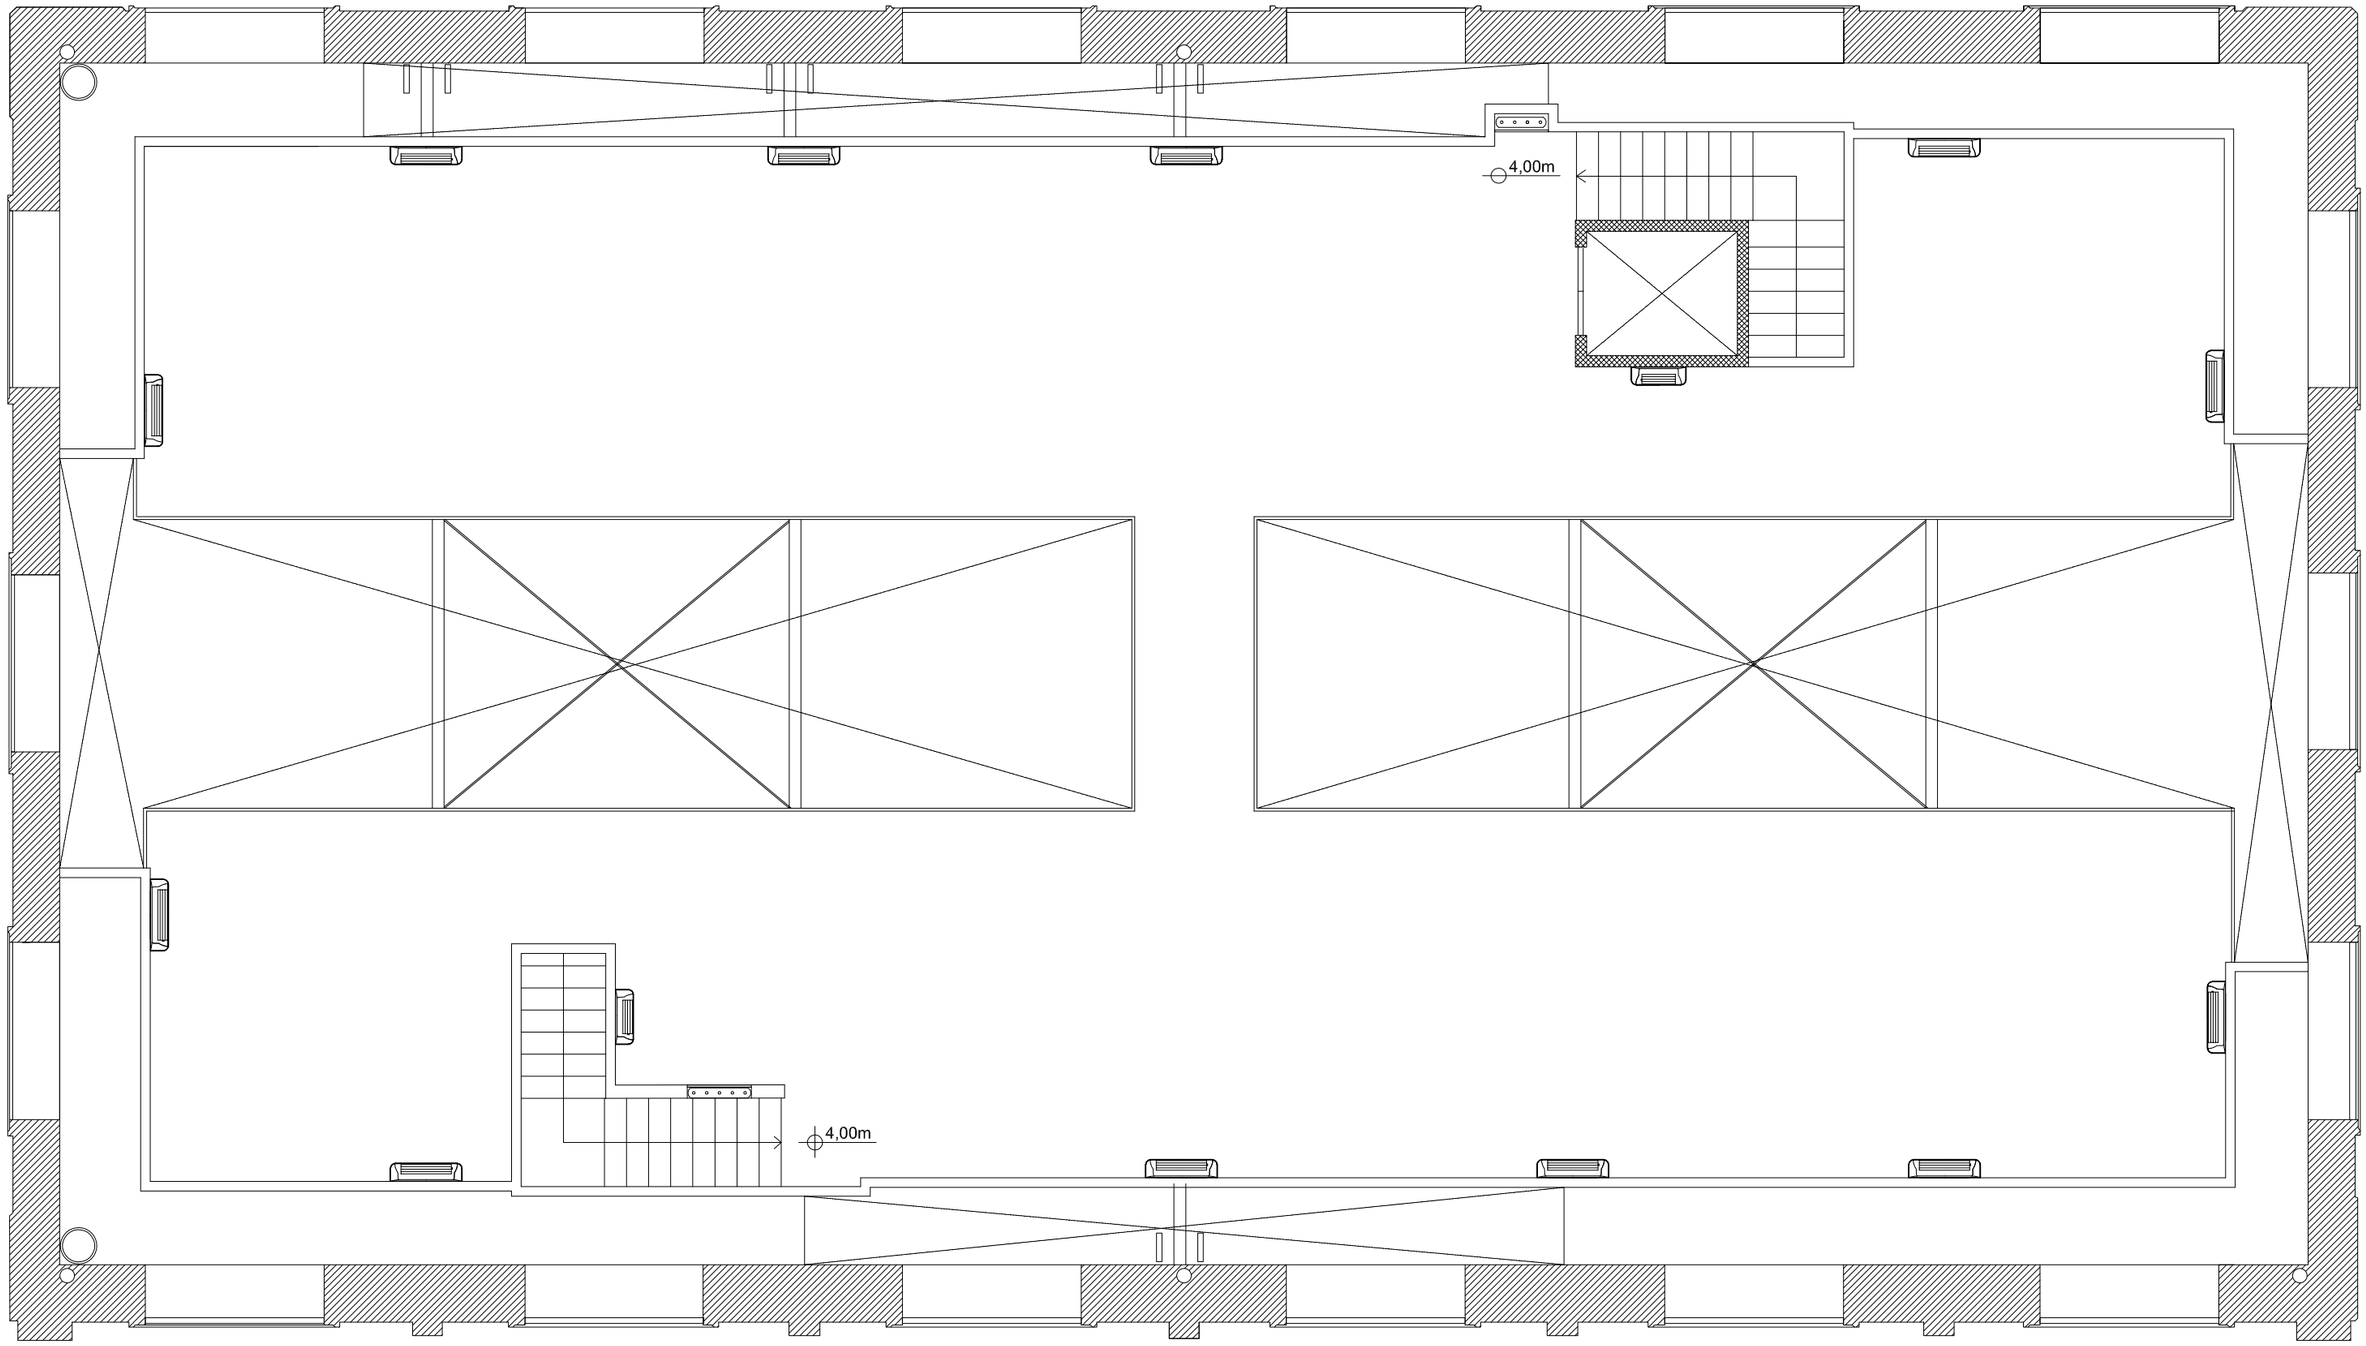
3