




PIANTA PIANO TERRENO

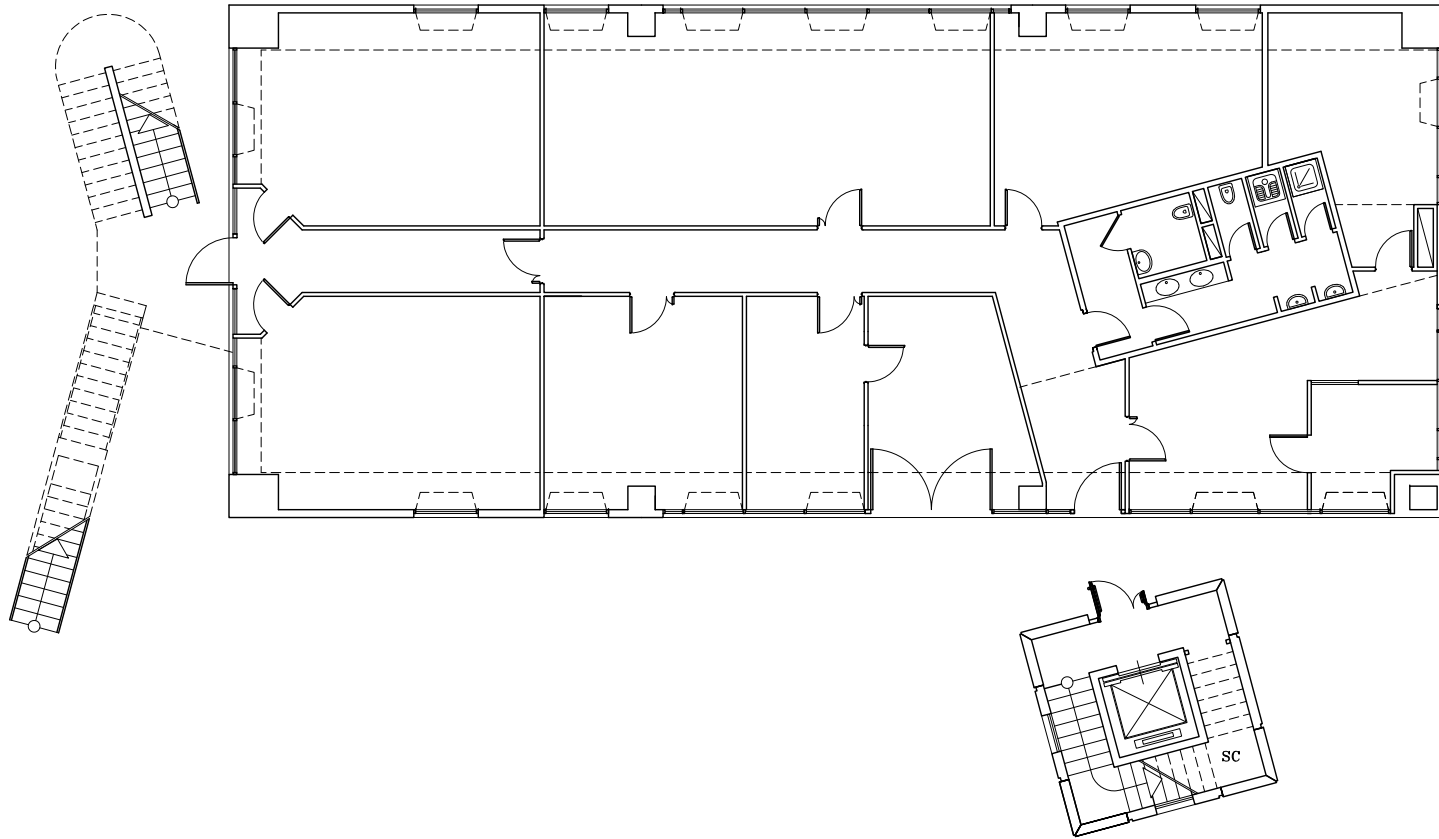


PIANTA PIANO PRIMO

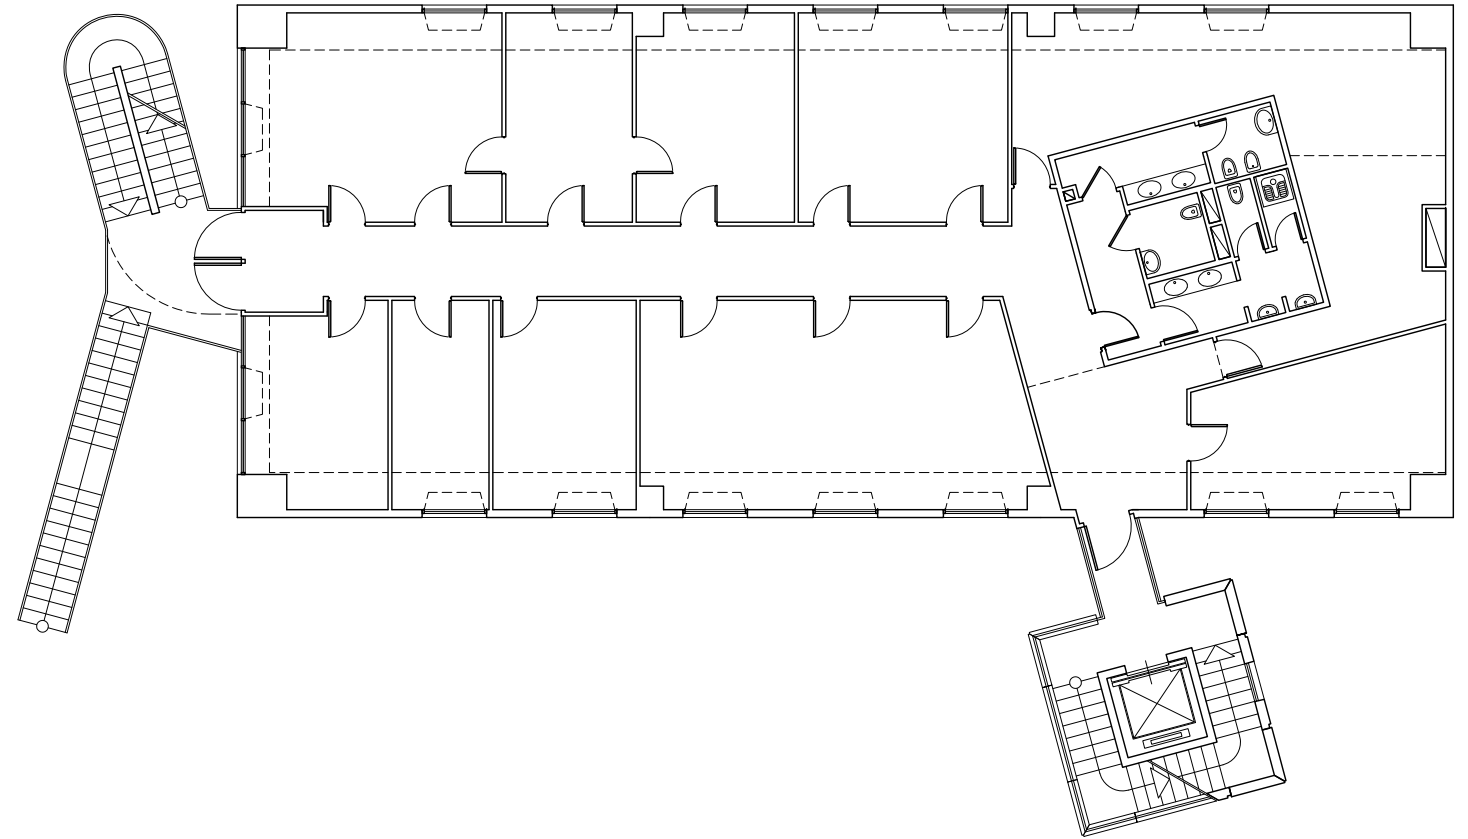


PIANTA PIANO SECONDO

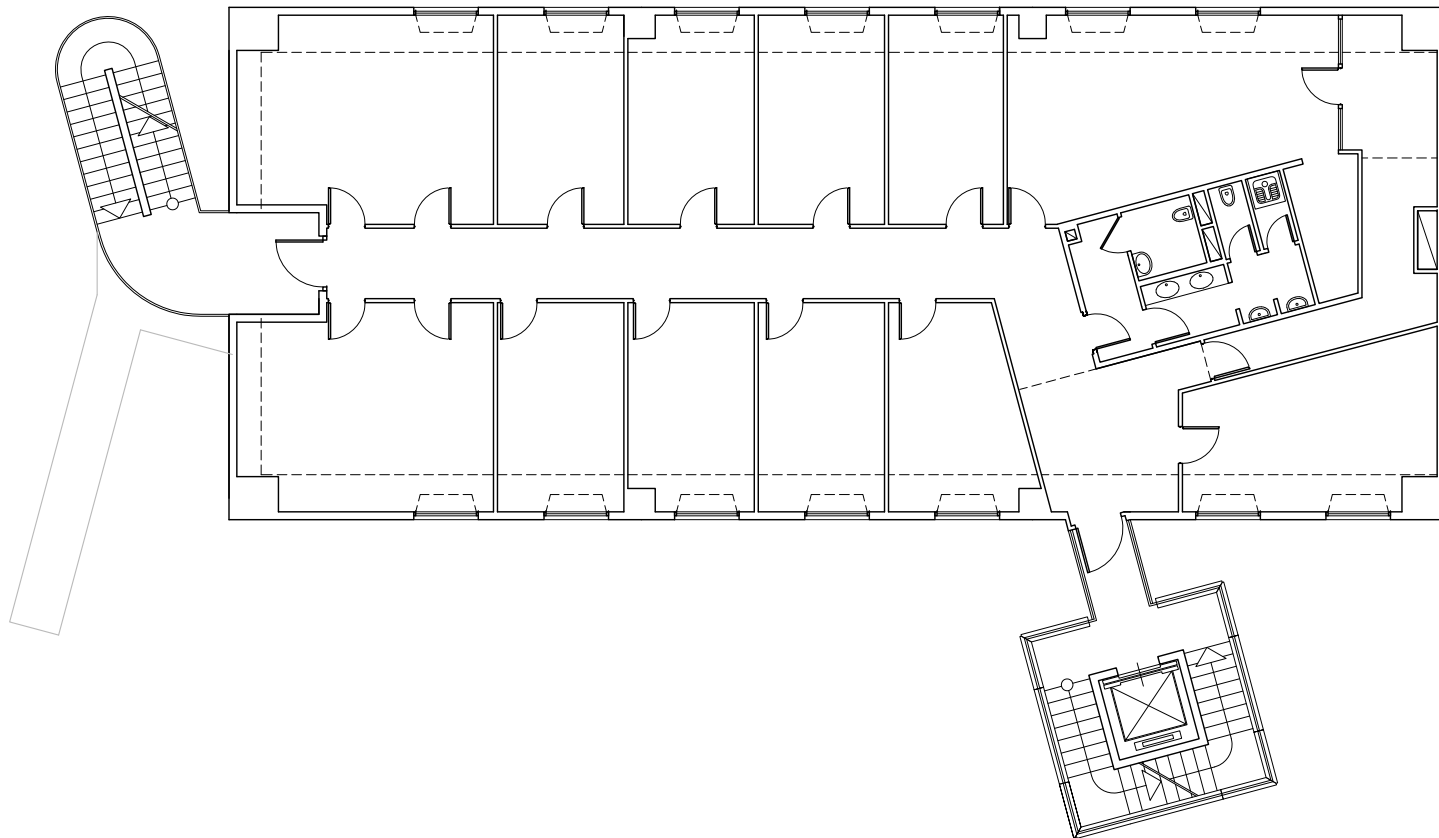


PIANTA PIANO TERZO

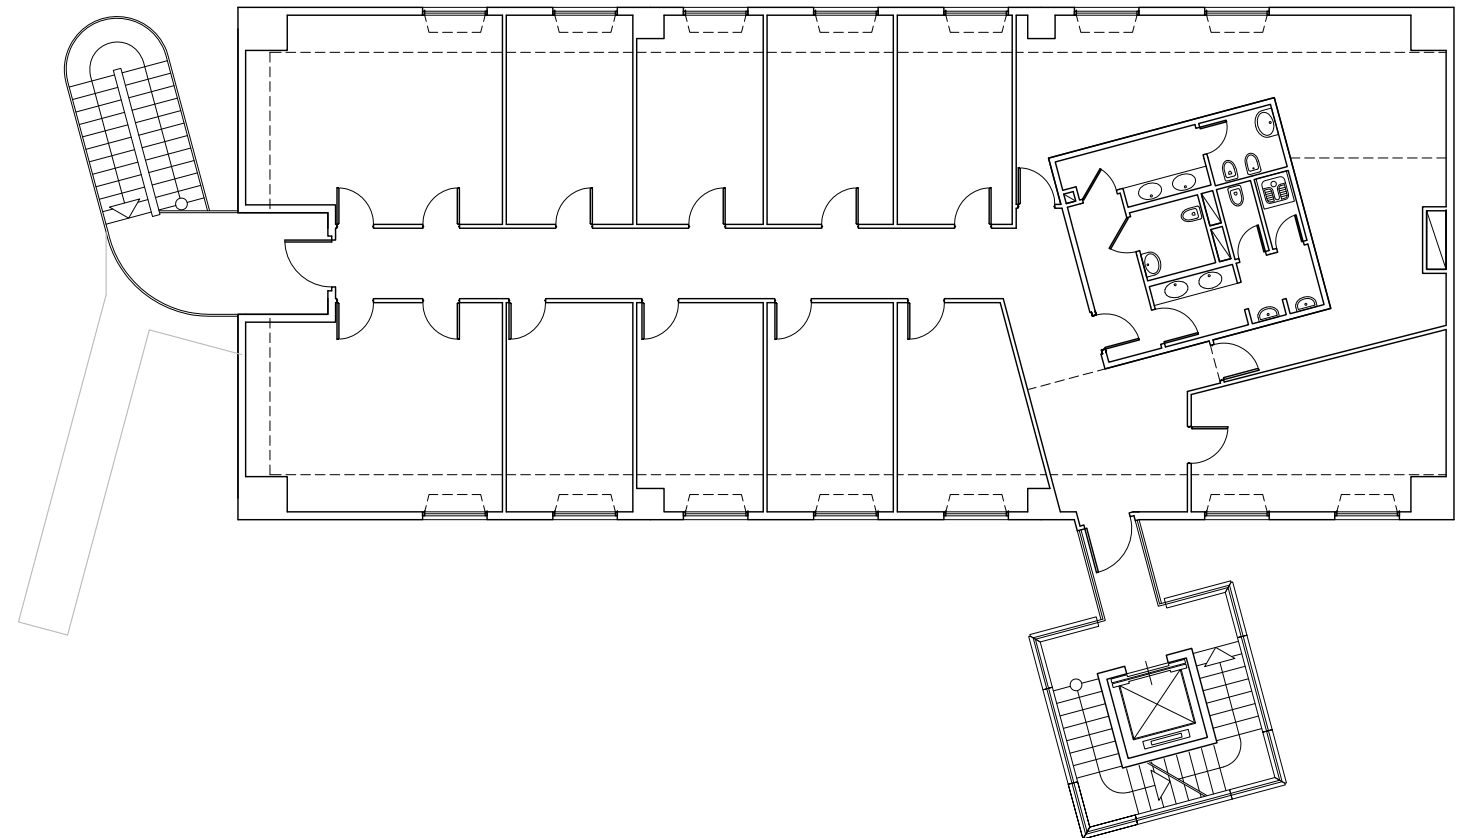


PIANTA PIANO TERRENO

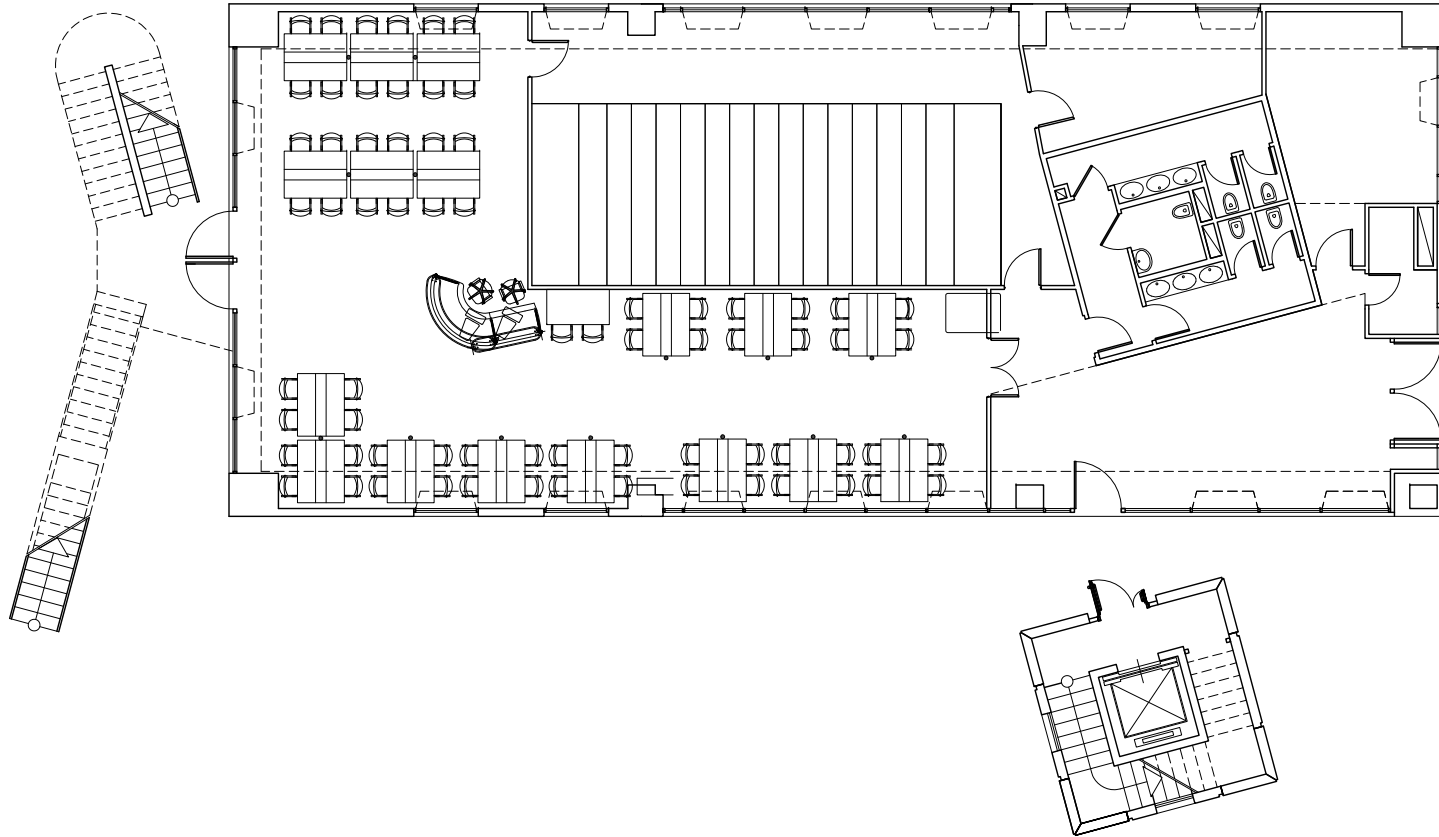


PIANTA PIANO PRIMO

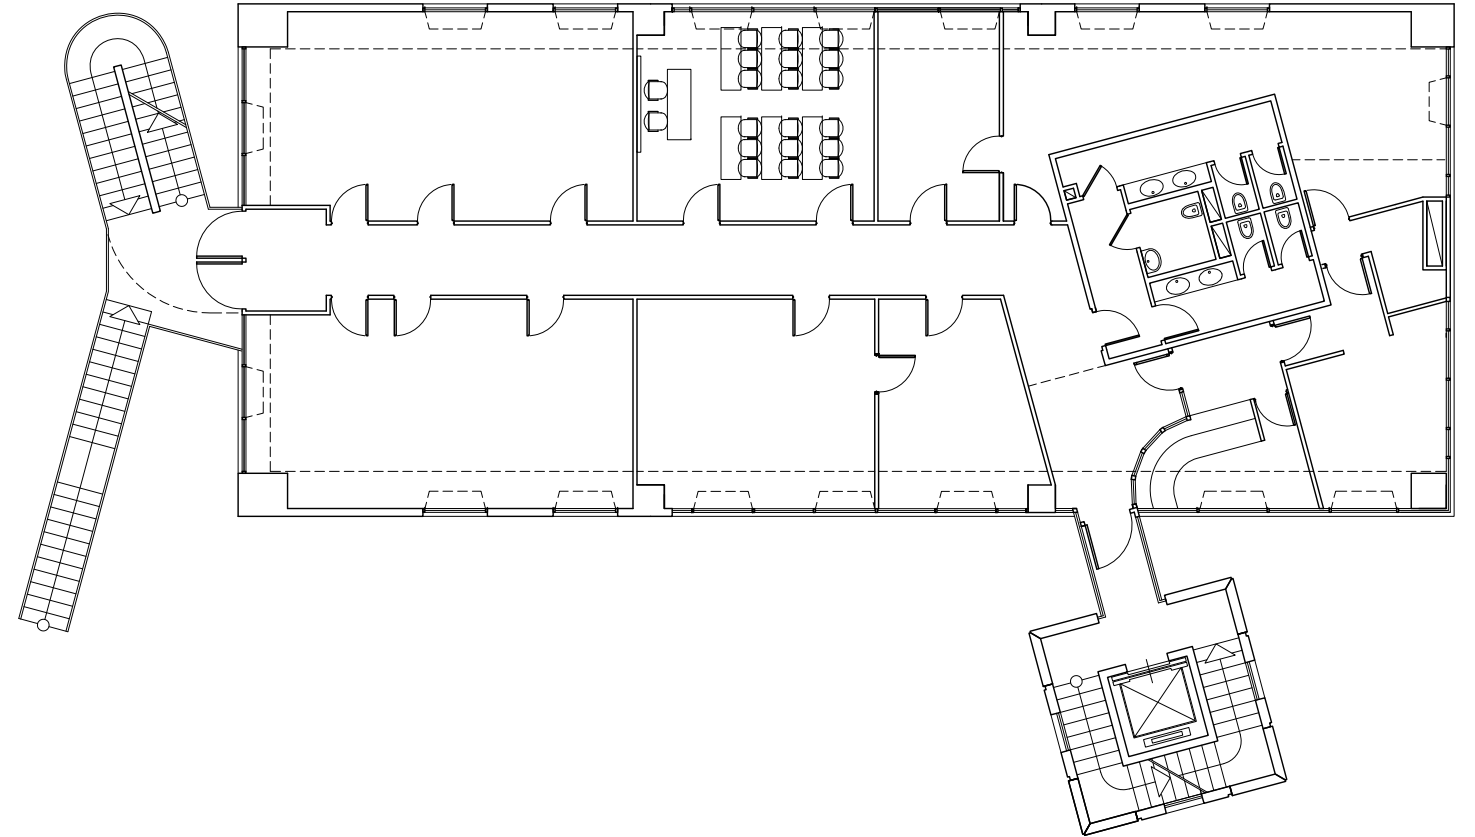


PIANTA PIANO SECONDO

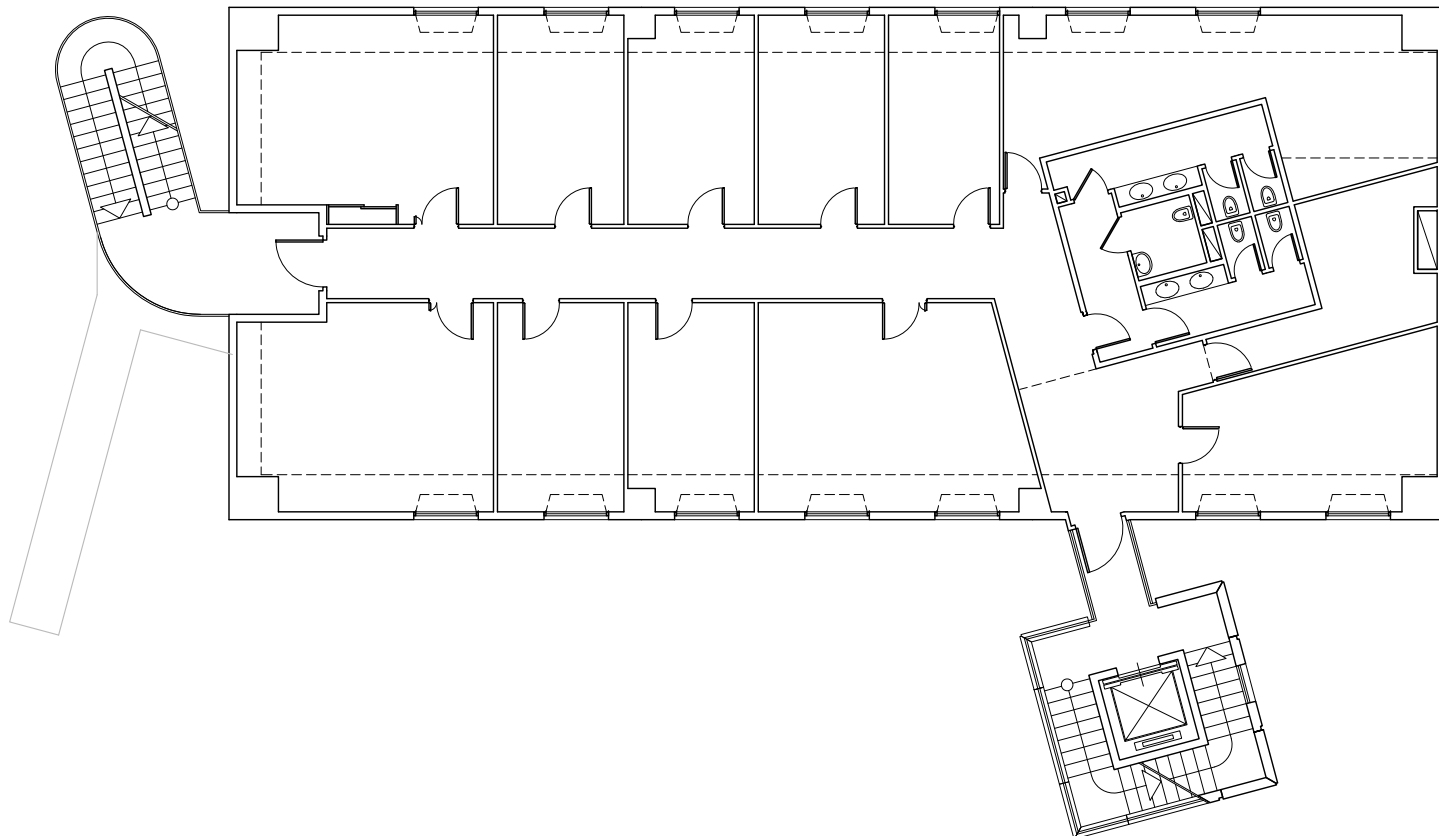


PIANTA PIANO TERZO

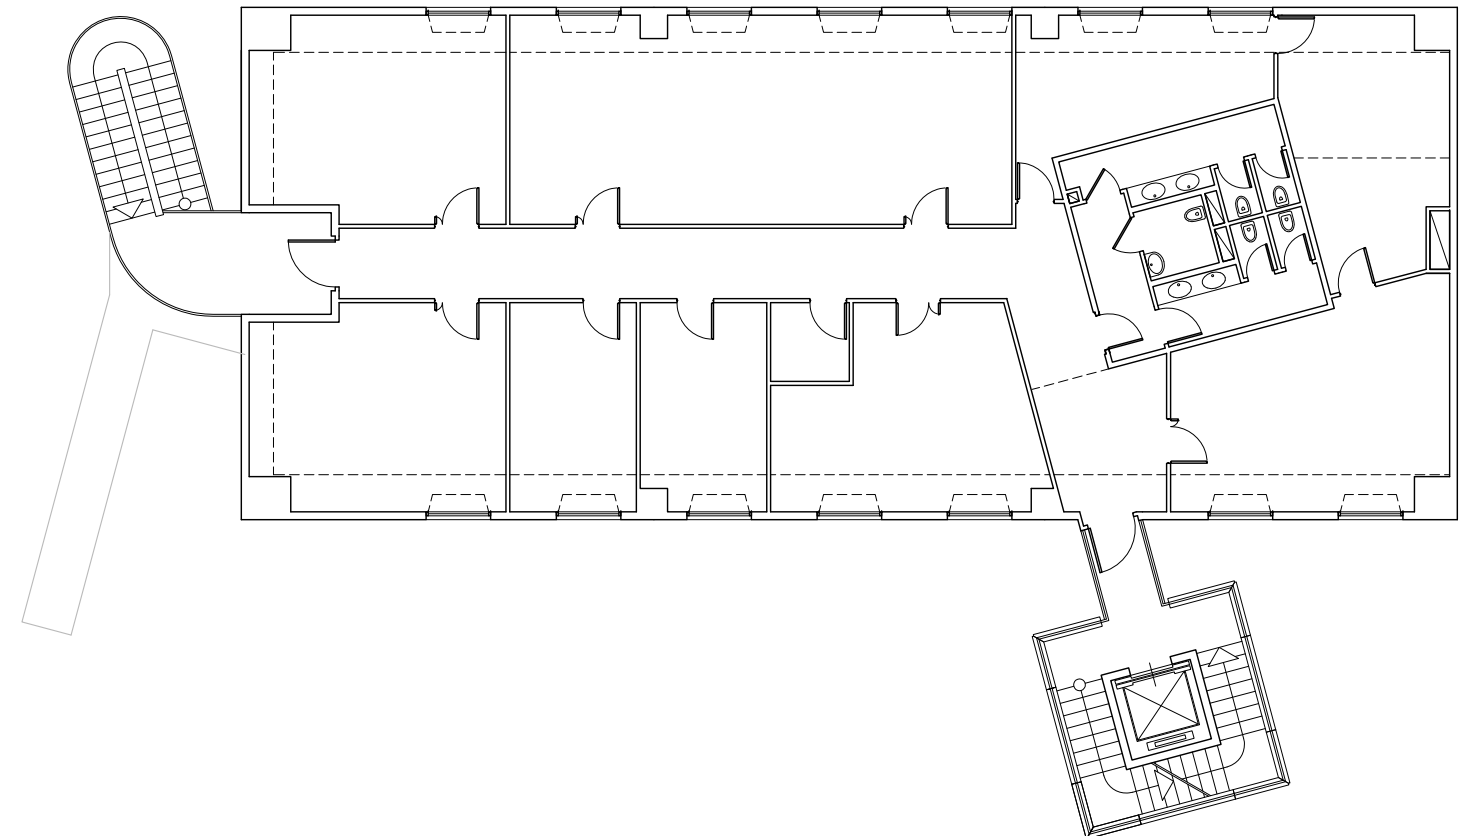


PIANTA PIANO TERRENO

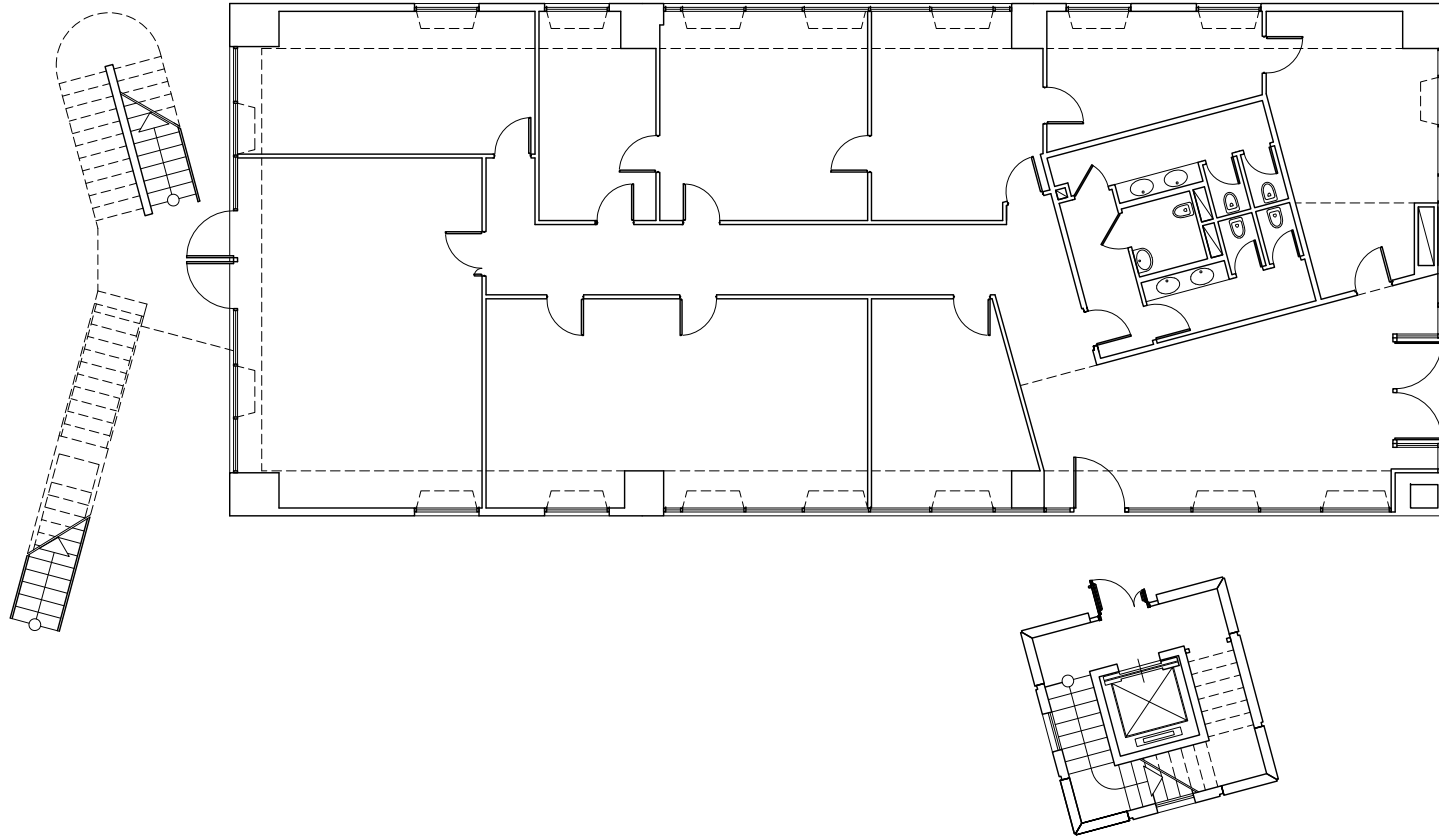


PIANTA PIANO PRIMO

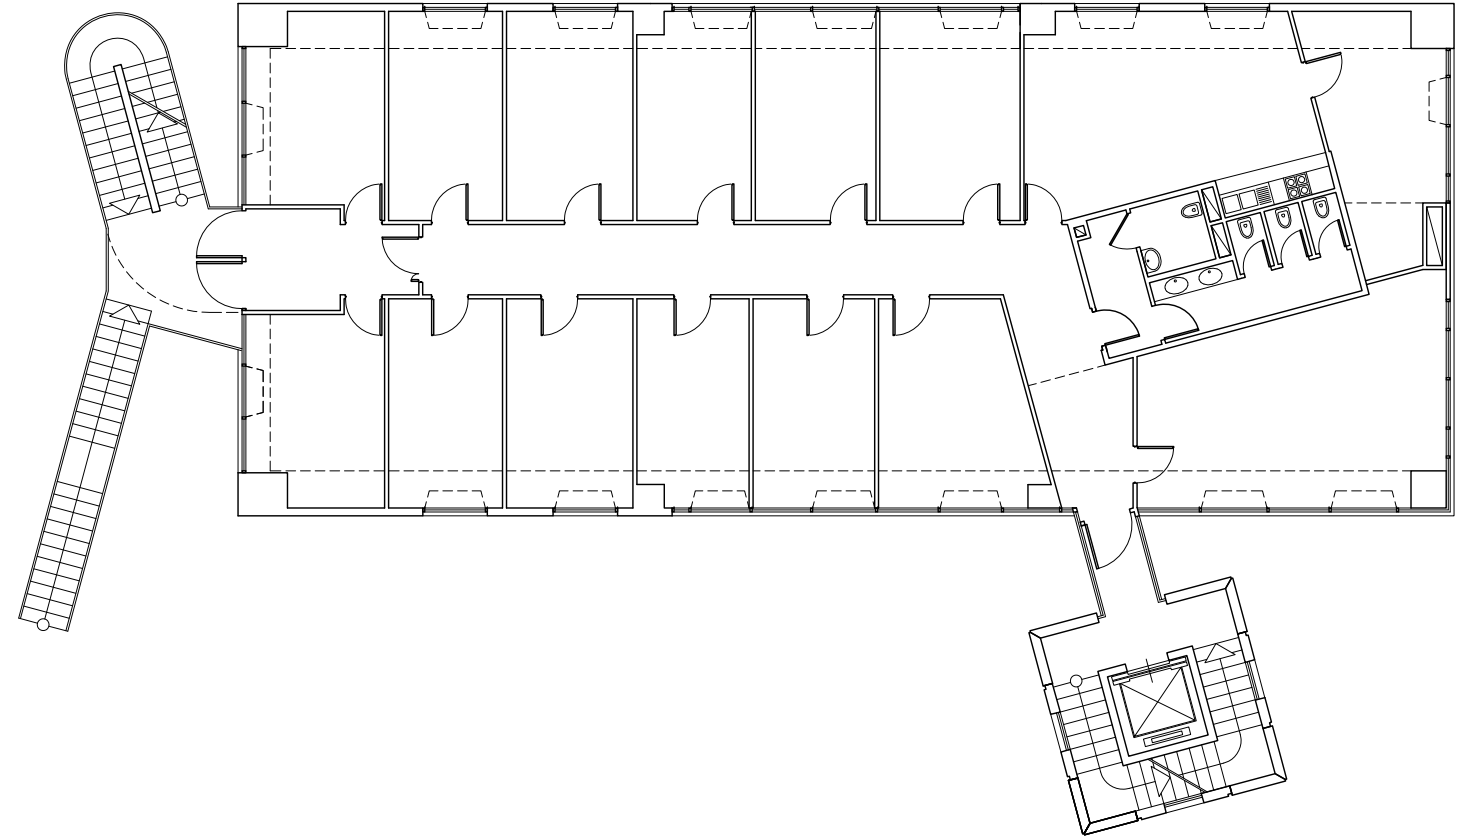


PIANTA PIANO SECONDO

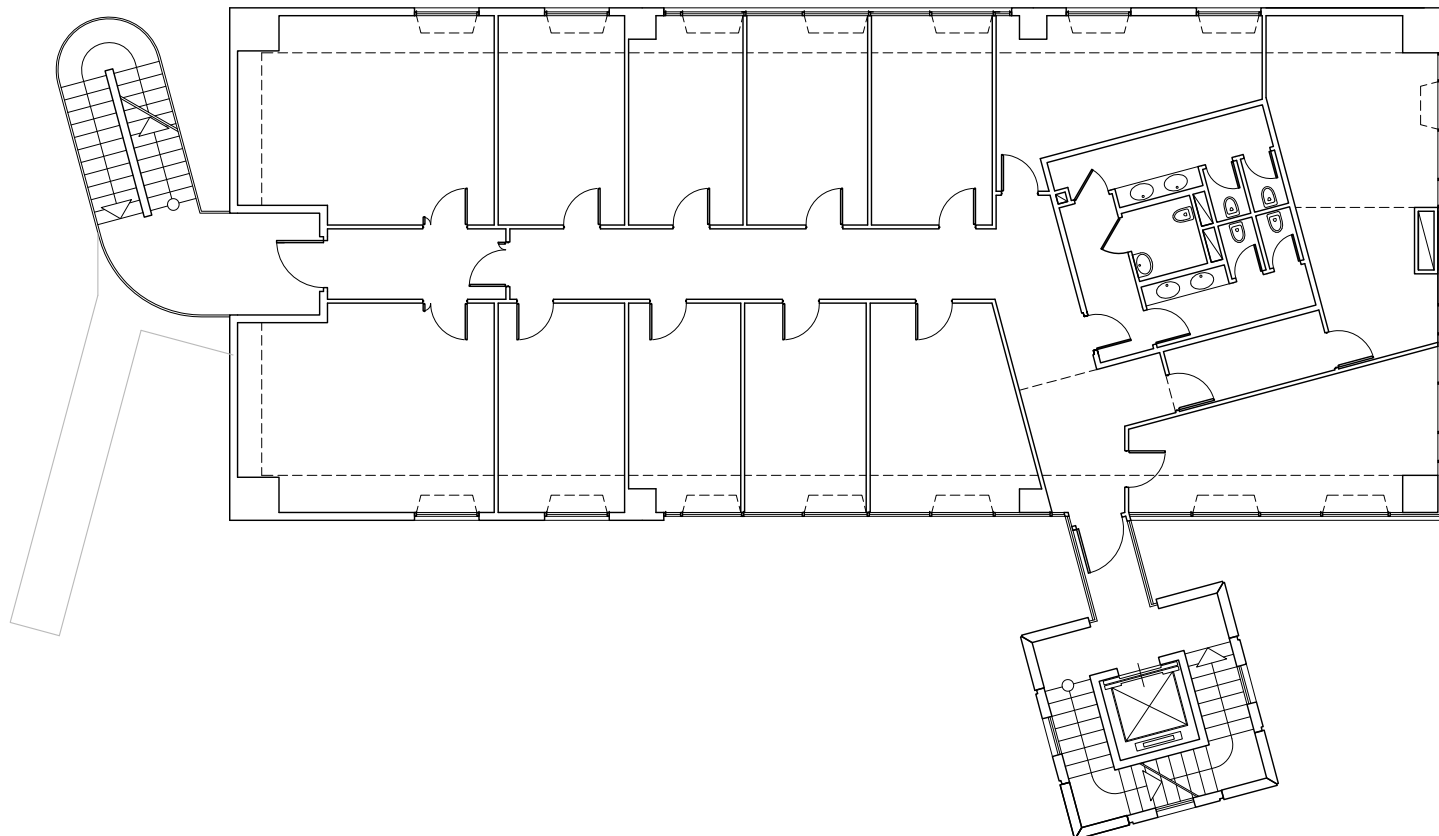

PIANTA PIANO TERZO

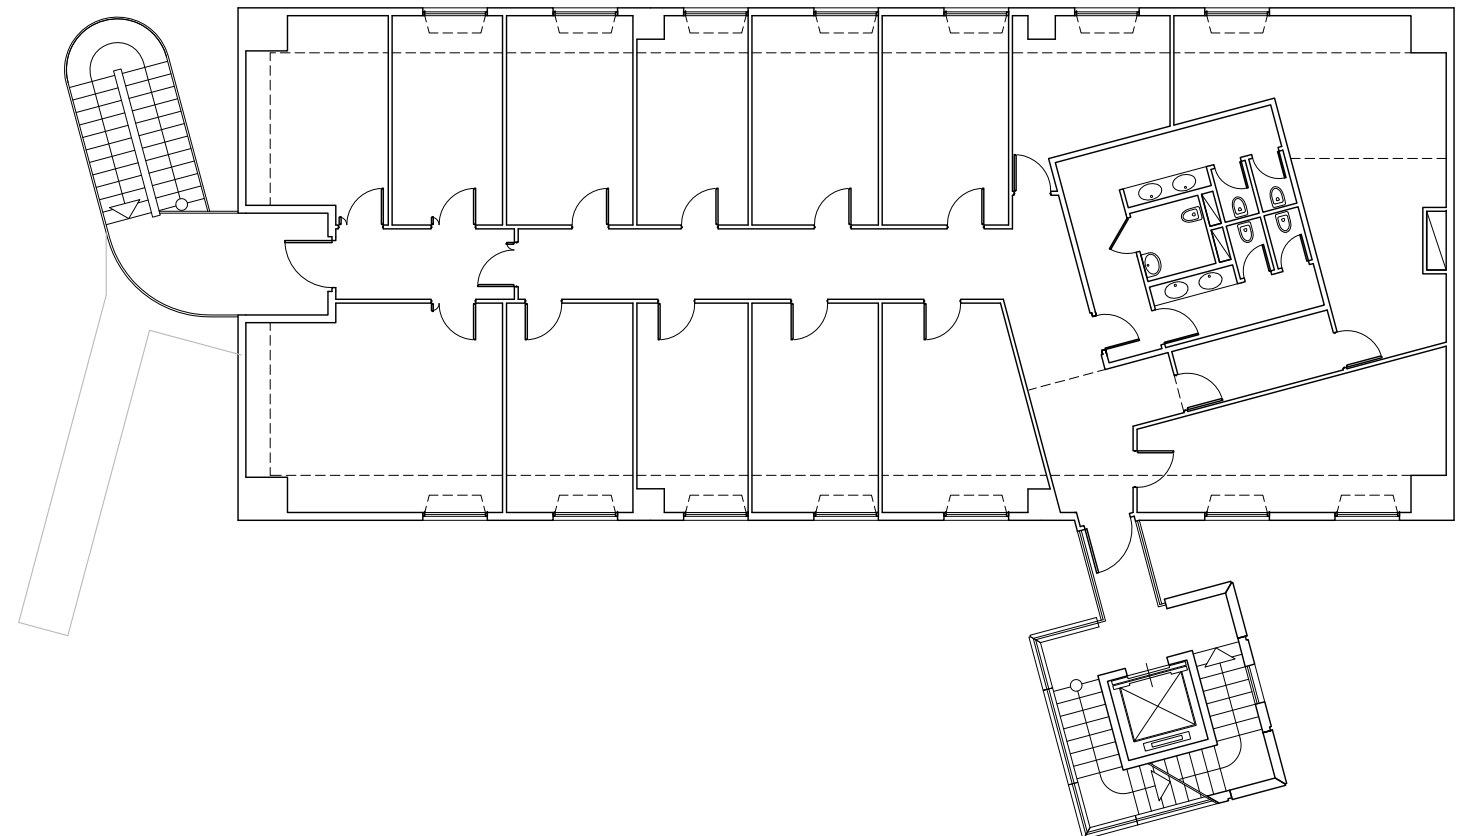

PIANTA PIANO TERRENO

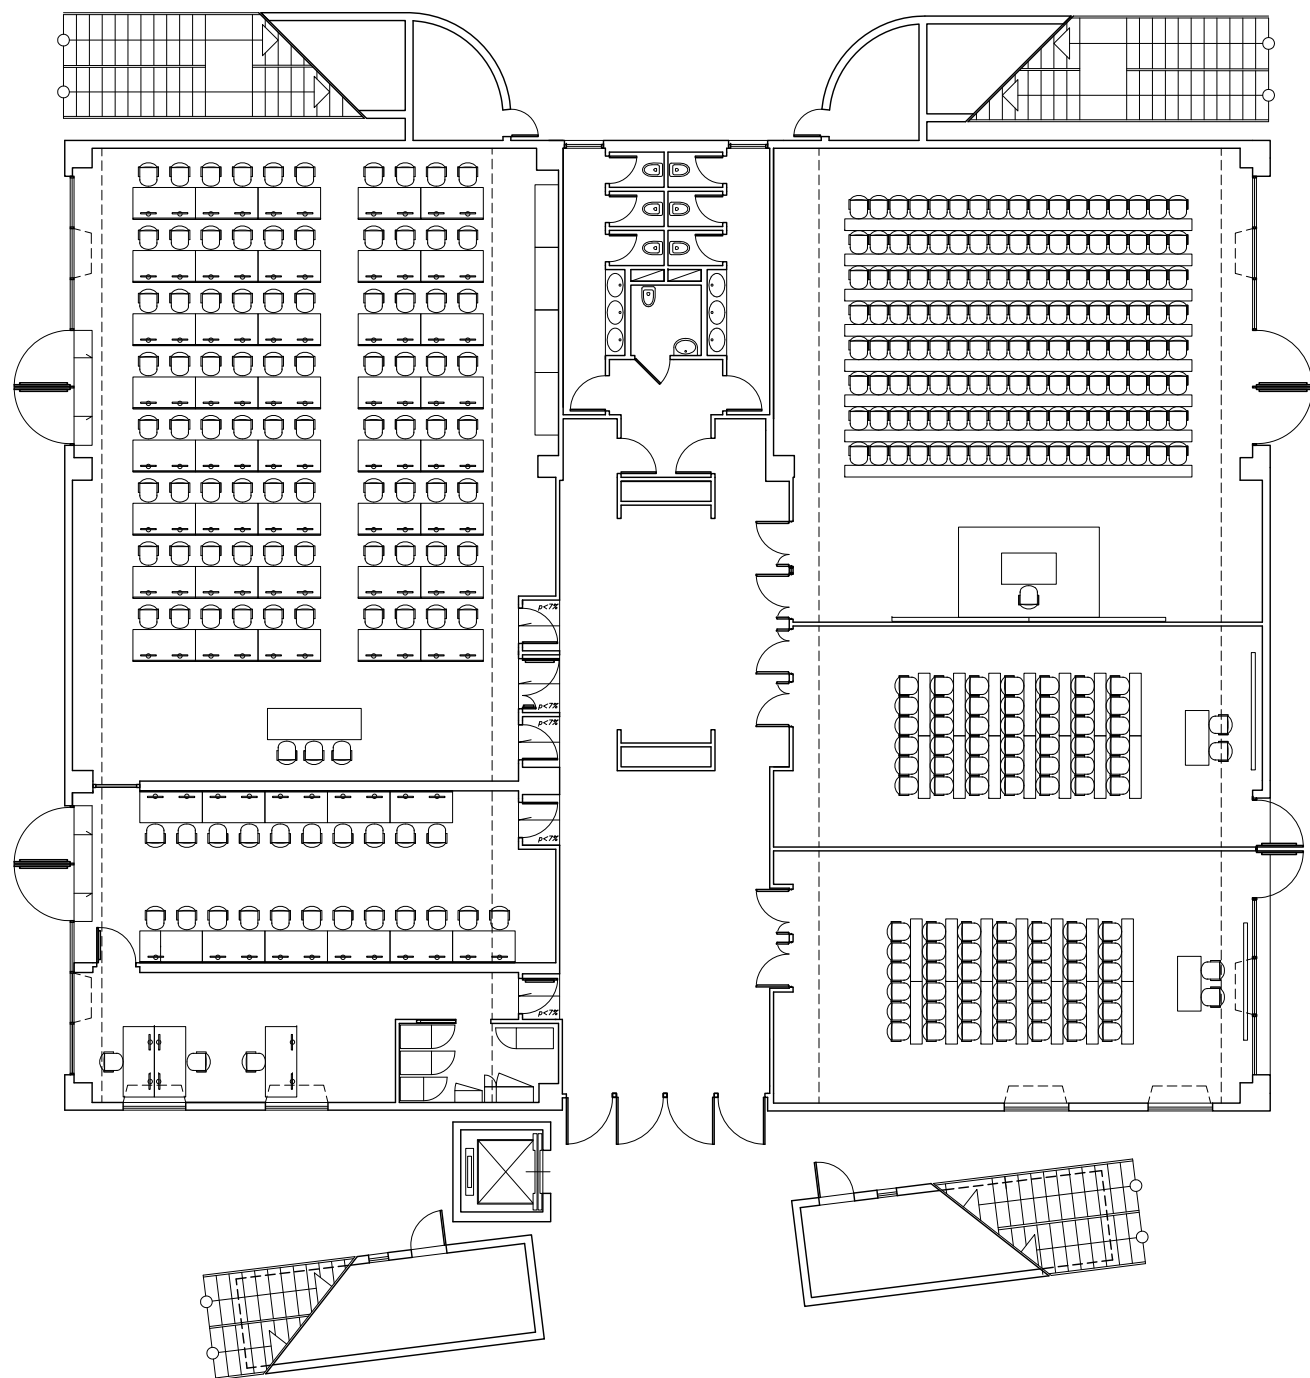

PIANTA PIANO PRIMO

