




SEZIONE S02

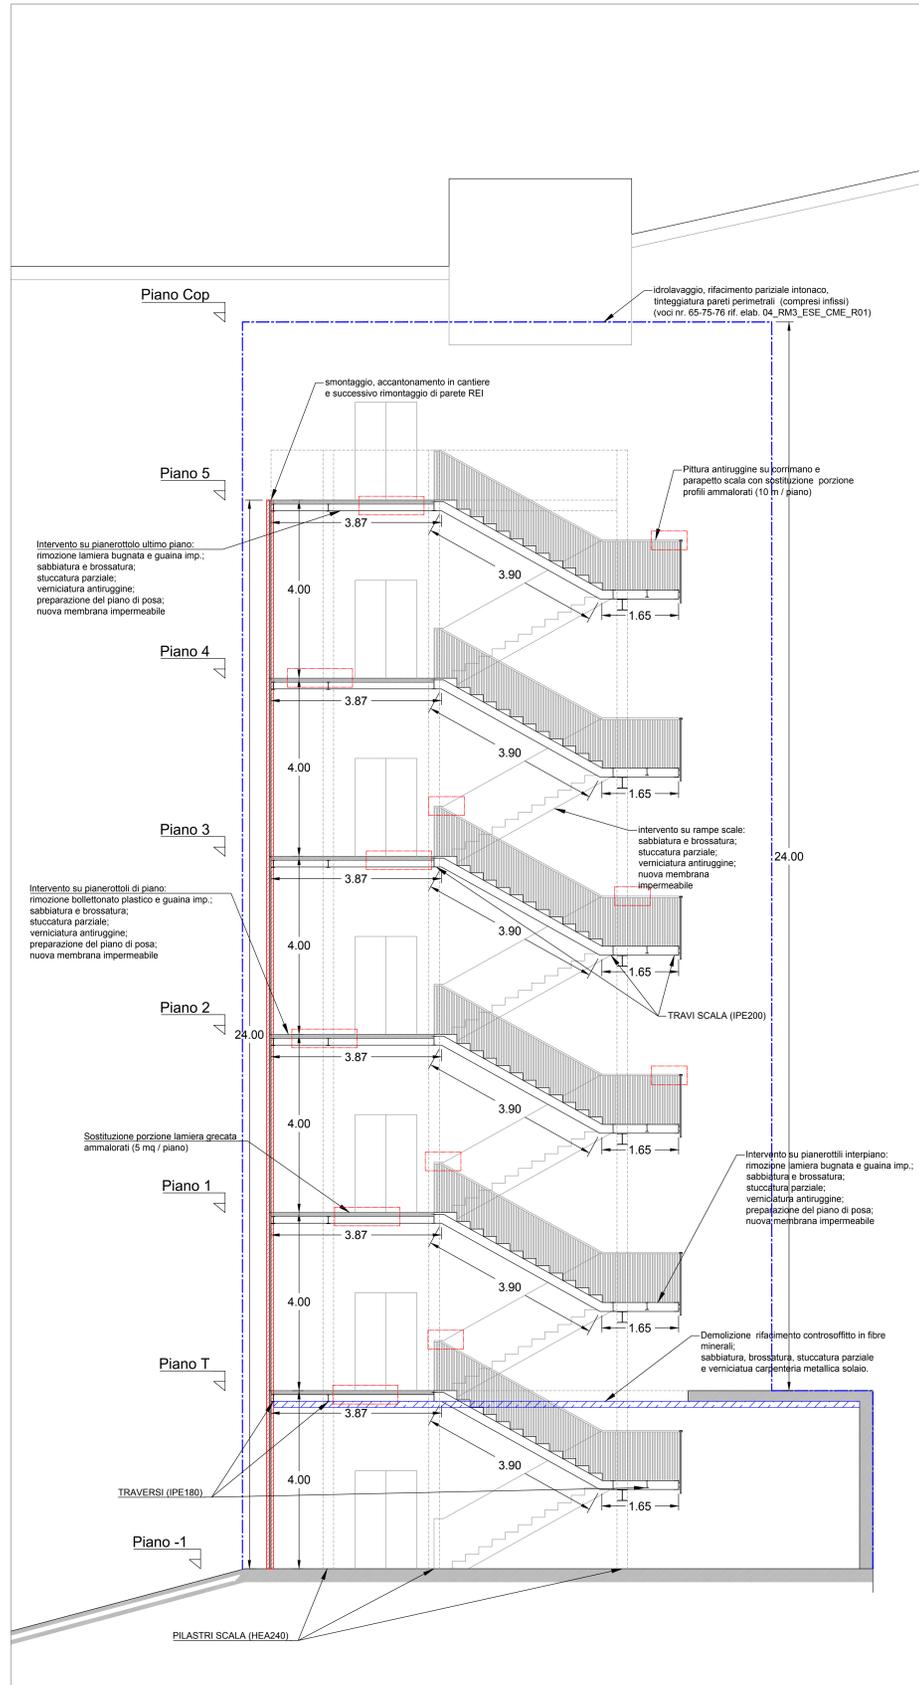


STRALCIO PIANTA -1

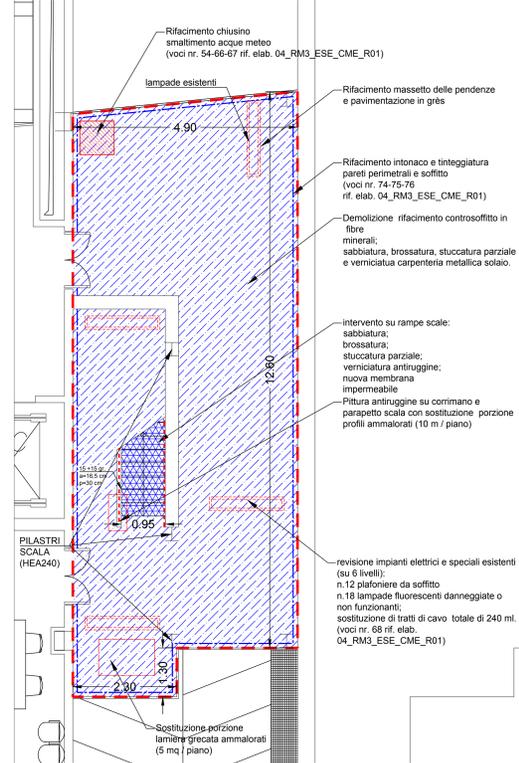


STRALCIO PIANTA TERRA

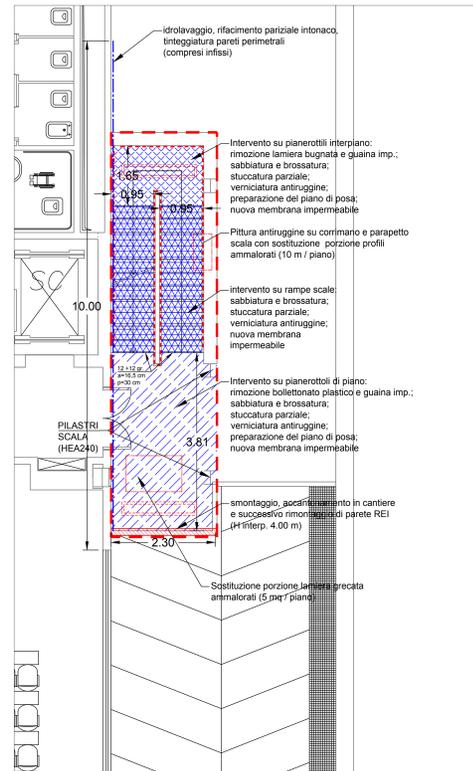


STRALCIO PIANTA PRIMO

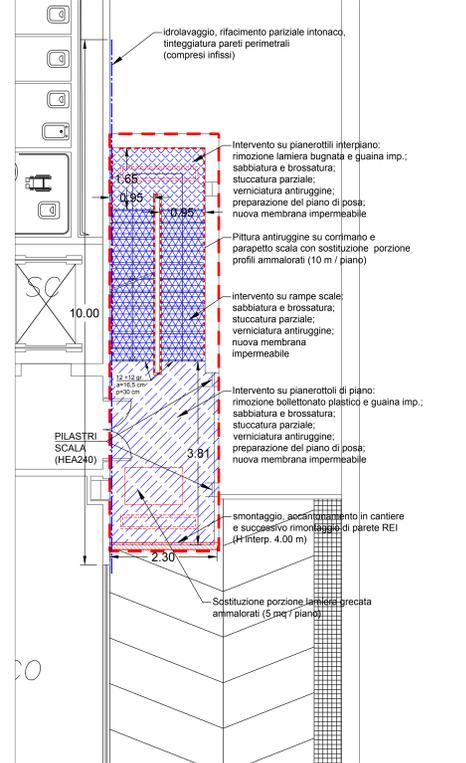


STRALCIO PIANTA SECONDO-TERZO - QUARTO

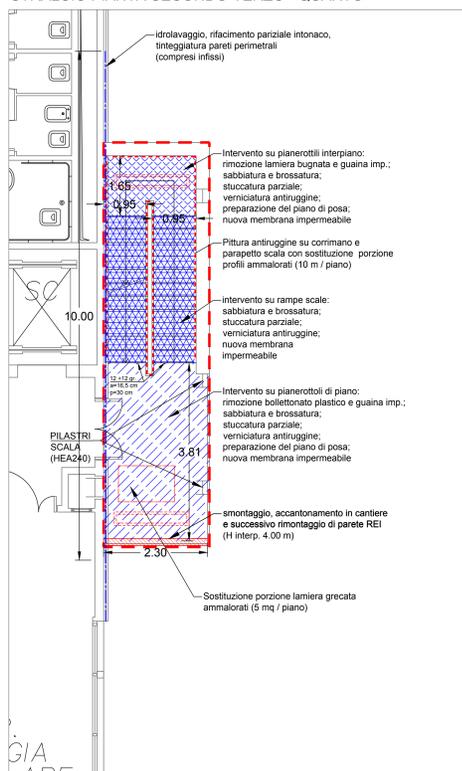

PARTICOLARI COSTRUTTIVI (SCALA 1:10)

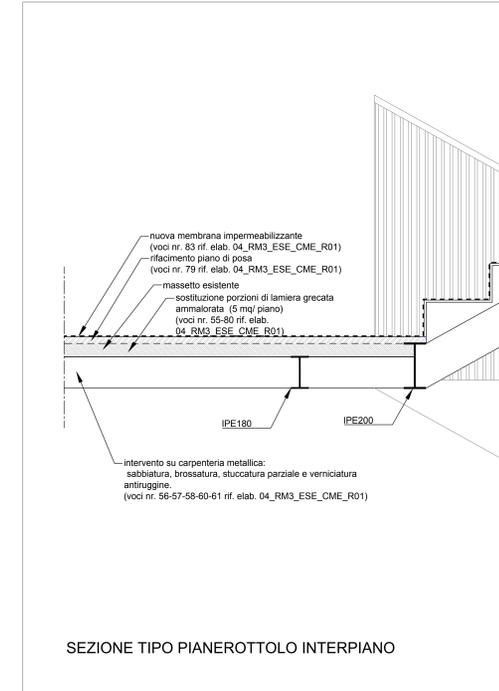

SEZIONE TIPO PIANEROTTOLO INTERPIANO

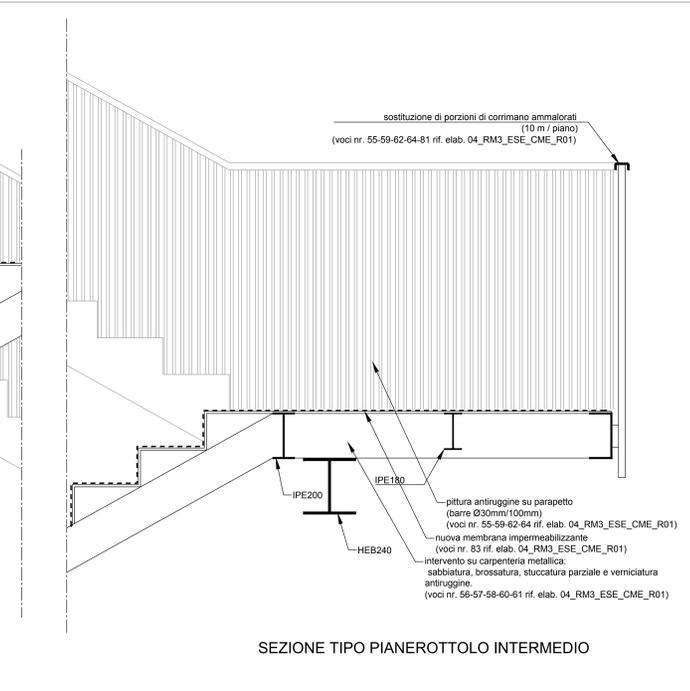

SEZIONE TIPO PIANEROTTOLO INTERMEDIO

LEGENDA

- area intervento N.3 scala di sicurezza esterna edificio
- smontaggio, accantonamento in cantiere e successivo rimontaggio di parete REI (H interp. 4.00 m)
- Demolizione rifacimento controsoffitto in fibre minerali; massetto delle pendenze e pavimentazione in grès
- Intervento su pianerottoli inter piano: rimozione lamiera bugnata e guaina imp.; sabbiatura e brossatura; stuccatura parziale; verniciatura antiruggine; preparazione del piano di posa; nuova membrana impermeabile
- Intervento su rampe scale: sabbiatura e brossatura; stuccatura parziale; verniciatura antiruggine; nuova membrana impermeabile
- Intervento su pianerottoli di piano: rimozione lamiera bugnata e guaina imp.; sabbiatura e brossatura; stuccatura parziale; verniciatura antiruggine; preparazione del piano di posa; nuova membrana impermeabile



INTERVENTO DI RISANAMENTO CONSERVATIVO DI DUE SCALE METALLICHE DI SICUREZZA ESTERNE E DELLA PROTEZIONE INTUMESCENTE DELL'AUTORIMESSA DELLO STABILE DI VIALE MARCONI 446

ENTE APPALTANTE: UNIVERSITÀ DEGLI STUDI DI ROMA 3 Via Ostiense, 159 - Roma
 RESPONSABILE UNICO DEL PROCEDIMENTO: Arch. Flaminia Paolini

PROGETTO ESECUTIVO

PROGETTO: HDI Engineering S.p.A.
 Progettista incaricato: Ing. Roberto Di Piro

Coordinamento della sicurezza in fase di progettazione: Arch. Massimo Riboldi

COLLABORATORE: Ing. Piero Cappocci

Titolo elaborato

SCALA SICUREZZA EDIFICIO: PLANIMETRIE INTERVENTI, SEZIONE S02 E PARTICOLARI COSTRUTTIVI

Rev.	Data	Descrizione	Disegnato	Approvato
R01	OTT 2019	EMISSIONE	P.C.	R.D.P.
	NOV 2019	Intervento RM3		

IL PROGETTISTA IL DIRETTORE DEI LAVORI IL RESPONSABILE DEL PROCEDIMENTO

DATA	SCALA
OTT 2019	1:50 - 1:10
TAVOLA	16_RM3_ESE_04