




Roma Tre

Area Patrimonio
Ufficio Progettazione e Pianificazione Edilizia

Codice Identificativo: **OST133**

Denominazione: Nuovo Rettorato
Indirizzo: Via Ostiense 133

PLANIMETRIA TORRE C
PIANO TERRA

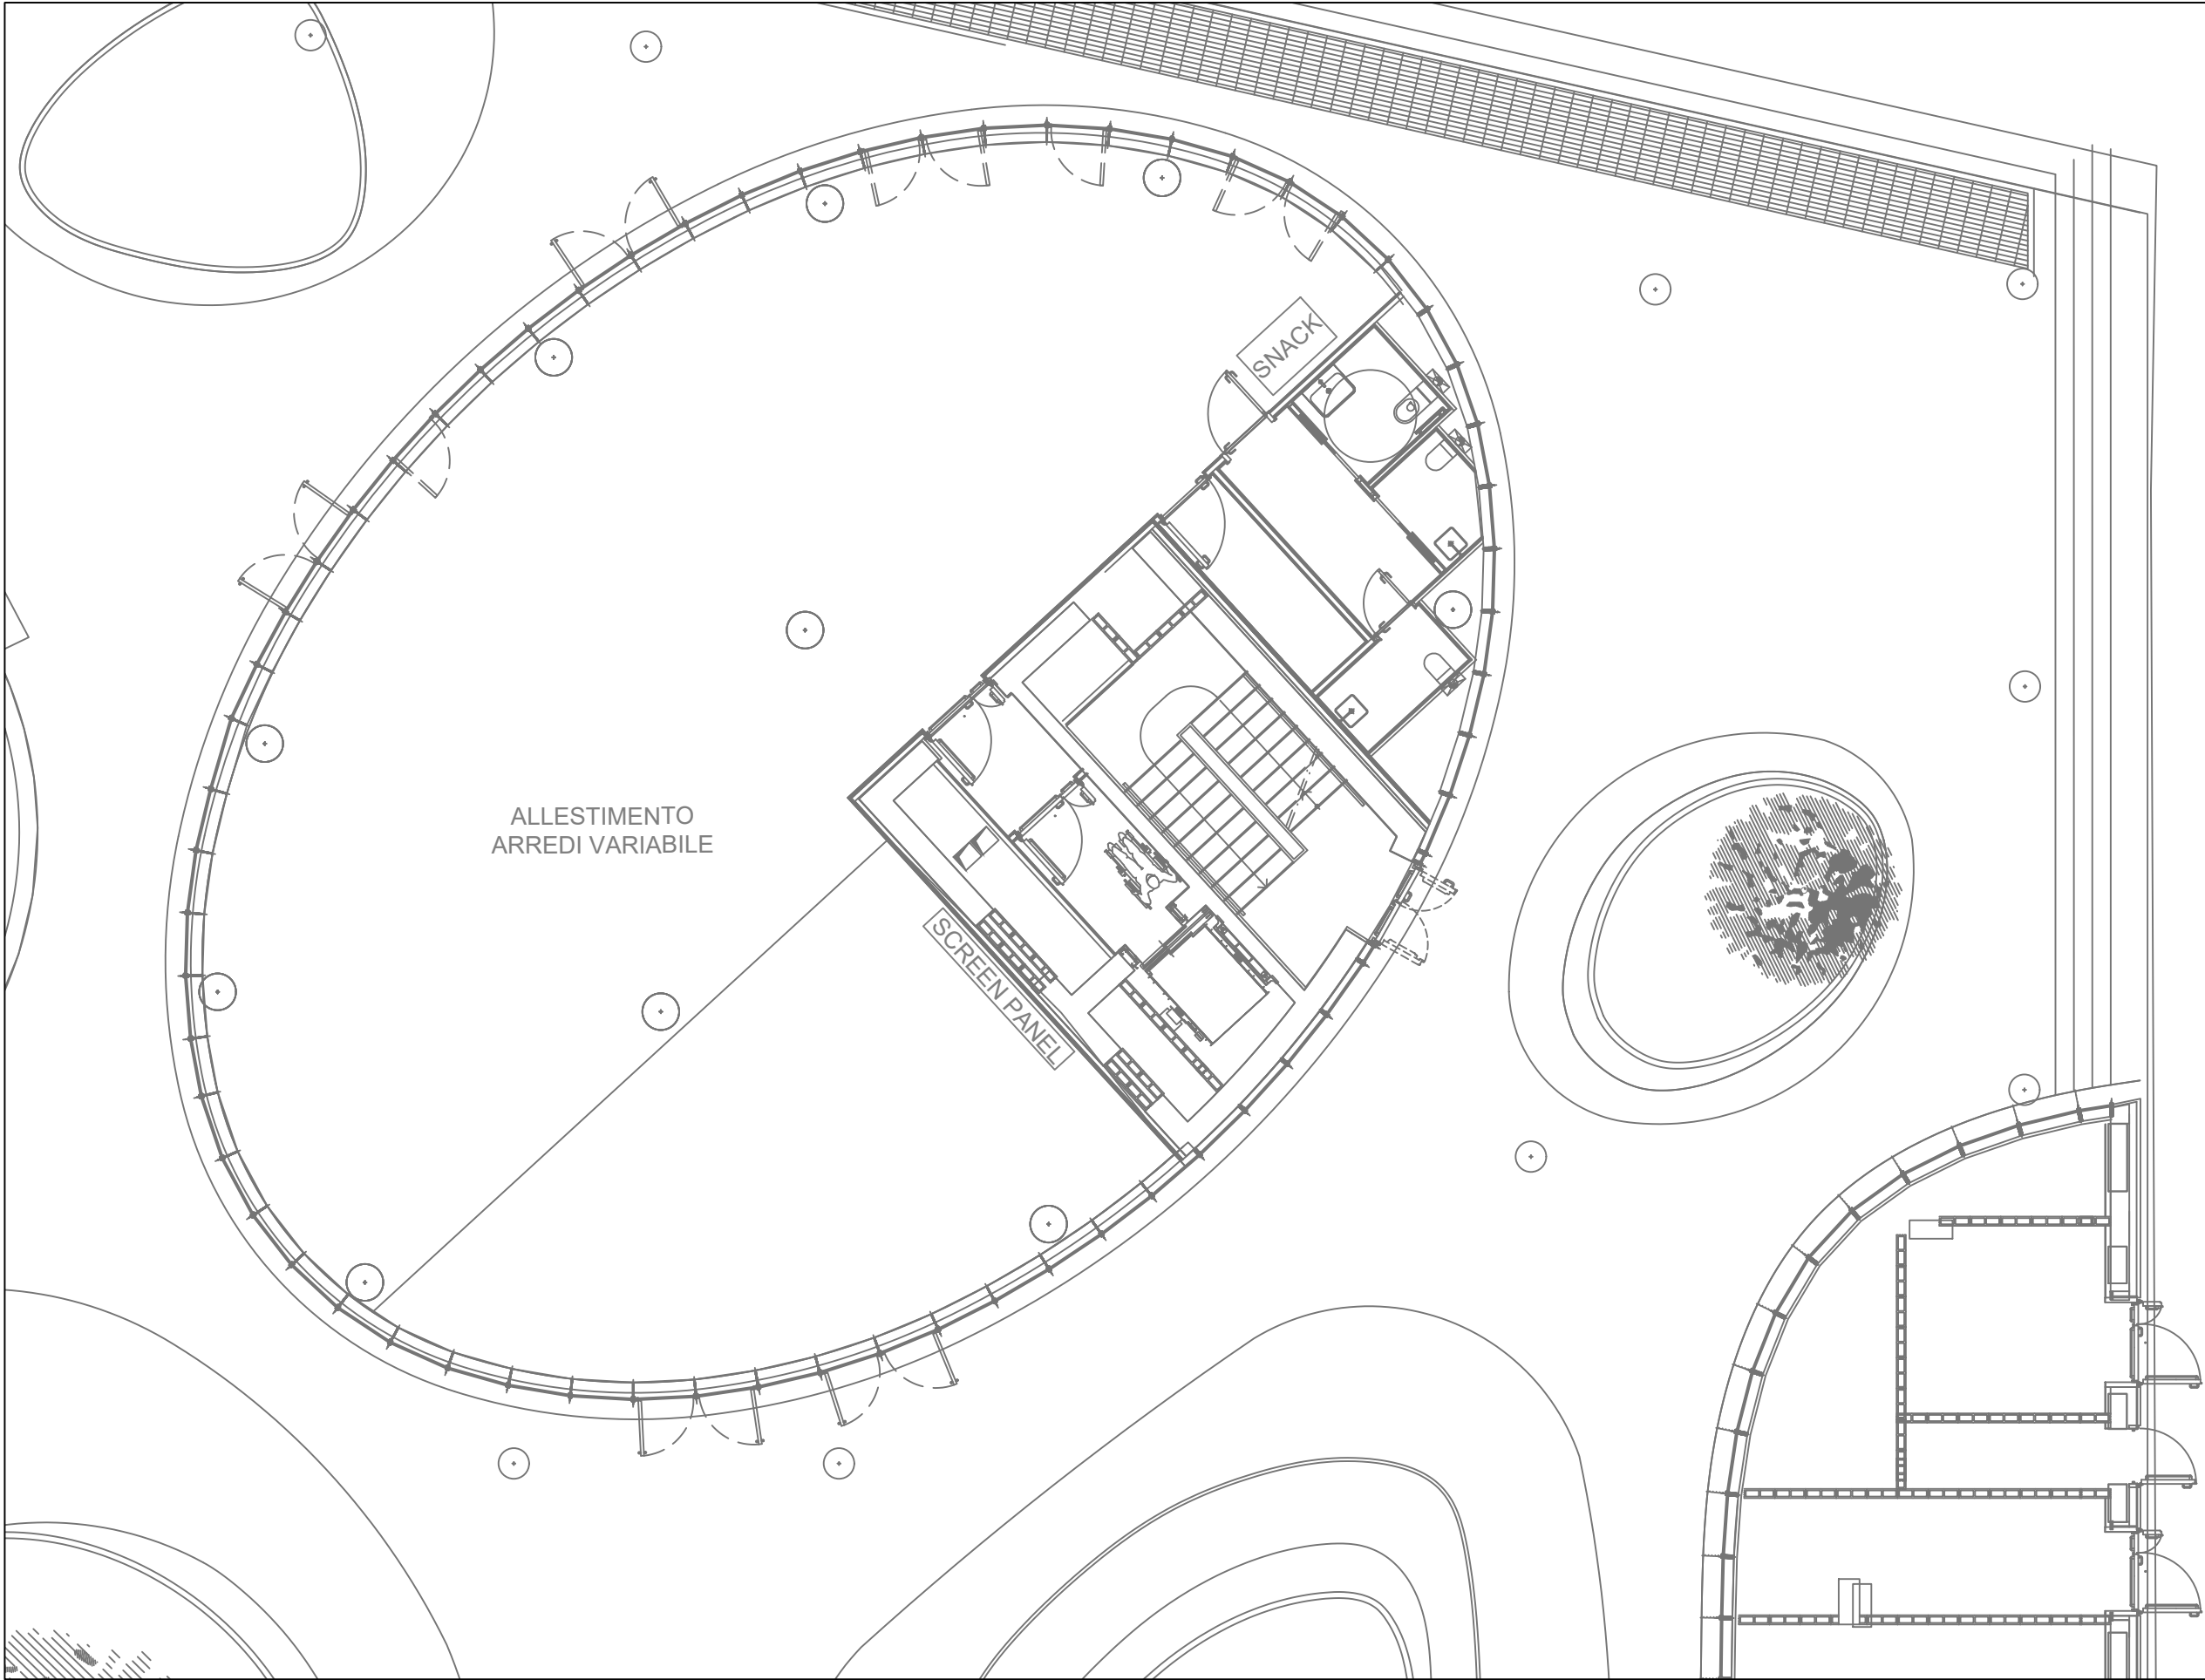

Atrio Rettorato:

Torre C - Piano Terra
mq. 350