



LEGENDA	
	Area di attesa autorizzazione accesso in cantiere
	Area di cantiere
	Area Lavorazione
	Segregazione area di cantiere con pannelli in grigliato modulari h=2,00 m e rete arancione
	Area carico e scarico
	Ufficio
	Spogliatoio con doccia
	Box isolamento lavoratore con sospetto contagio
	Box misurazione temperatura e verifica Certificazione Verde
	Box wc chimico



UNIVERSITÀ DEGLI STUDI ROMA TRE

Lavori di realizzazione di un nuovo centro di calcolo (CED) e di manutenzione straordinaria del quadro generale BT della cabina di trasformazione - Dipartimento di matematica e fisica

Via della Vasca Navale, 84, 00146 Roma RM

Il Committente:



UNIVERSITÀ DEGLI STUDI ROMA TRE
Via Ostiense, 133 - 00154 Roma

Progettazione:




FUTURA TECHNOLOGIES s.r.l.
Società di Ingegneria
Via Zoe Fontana, 220 - 00131 Roma
Direttore Tecnico:
Ing. Raffaele Vincenzo GRAZIANO



Piano di sicurezza e coordinamento

Categoria documento		Scala	Codice elaborato
ELABORATI GRAFICI		1 : 250	EG-PSC-01
Oggetto		Data di emissione	
		Novembre 2021	
		Rif. Nome file	
Rev.	Data	Descrizione	Approvata

IL COORDINATORE PER LA SICUREZZA IN FASE DI PROGETTAZIONE	RESPONSABILE DEL PROCEDIMENTO	IMPRESA ESECUTRICE
		

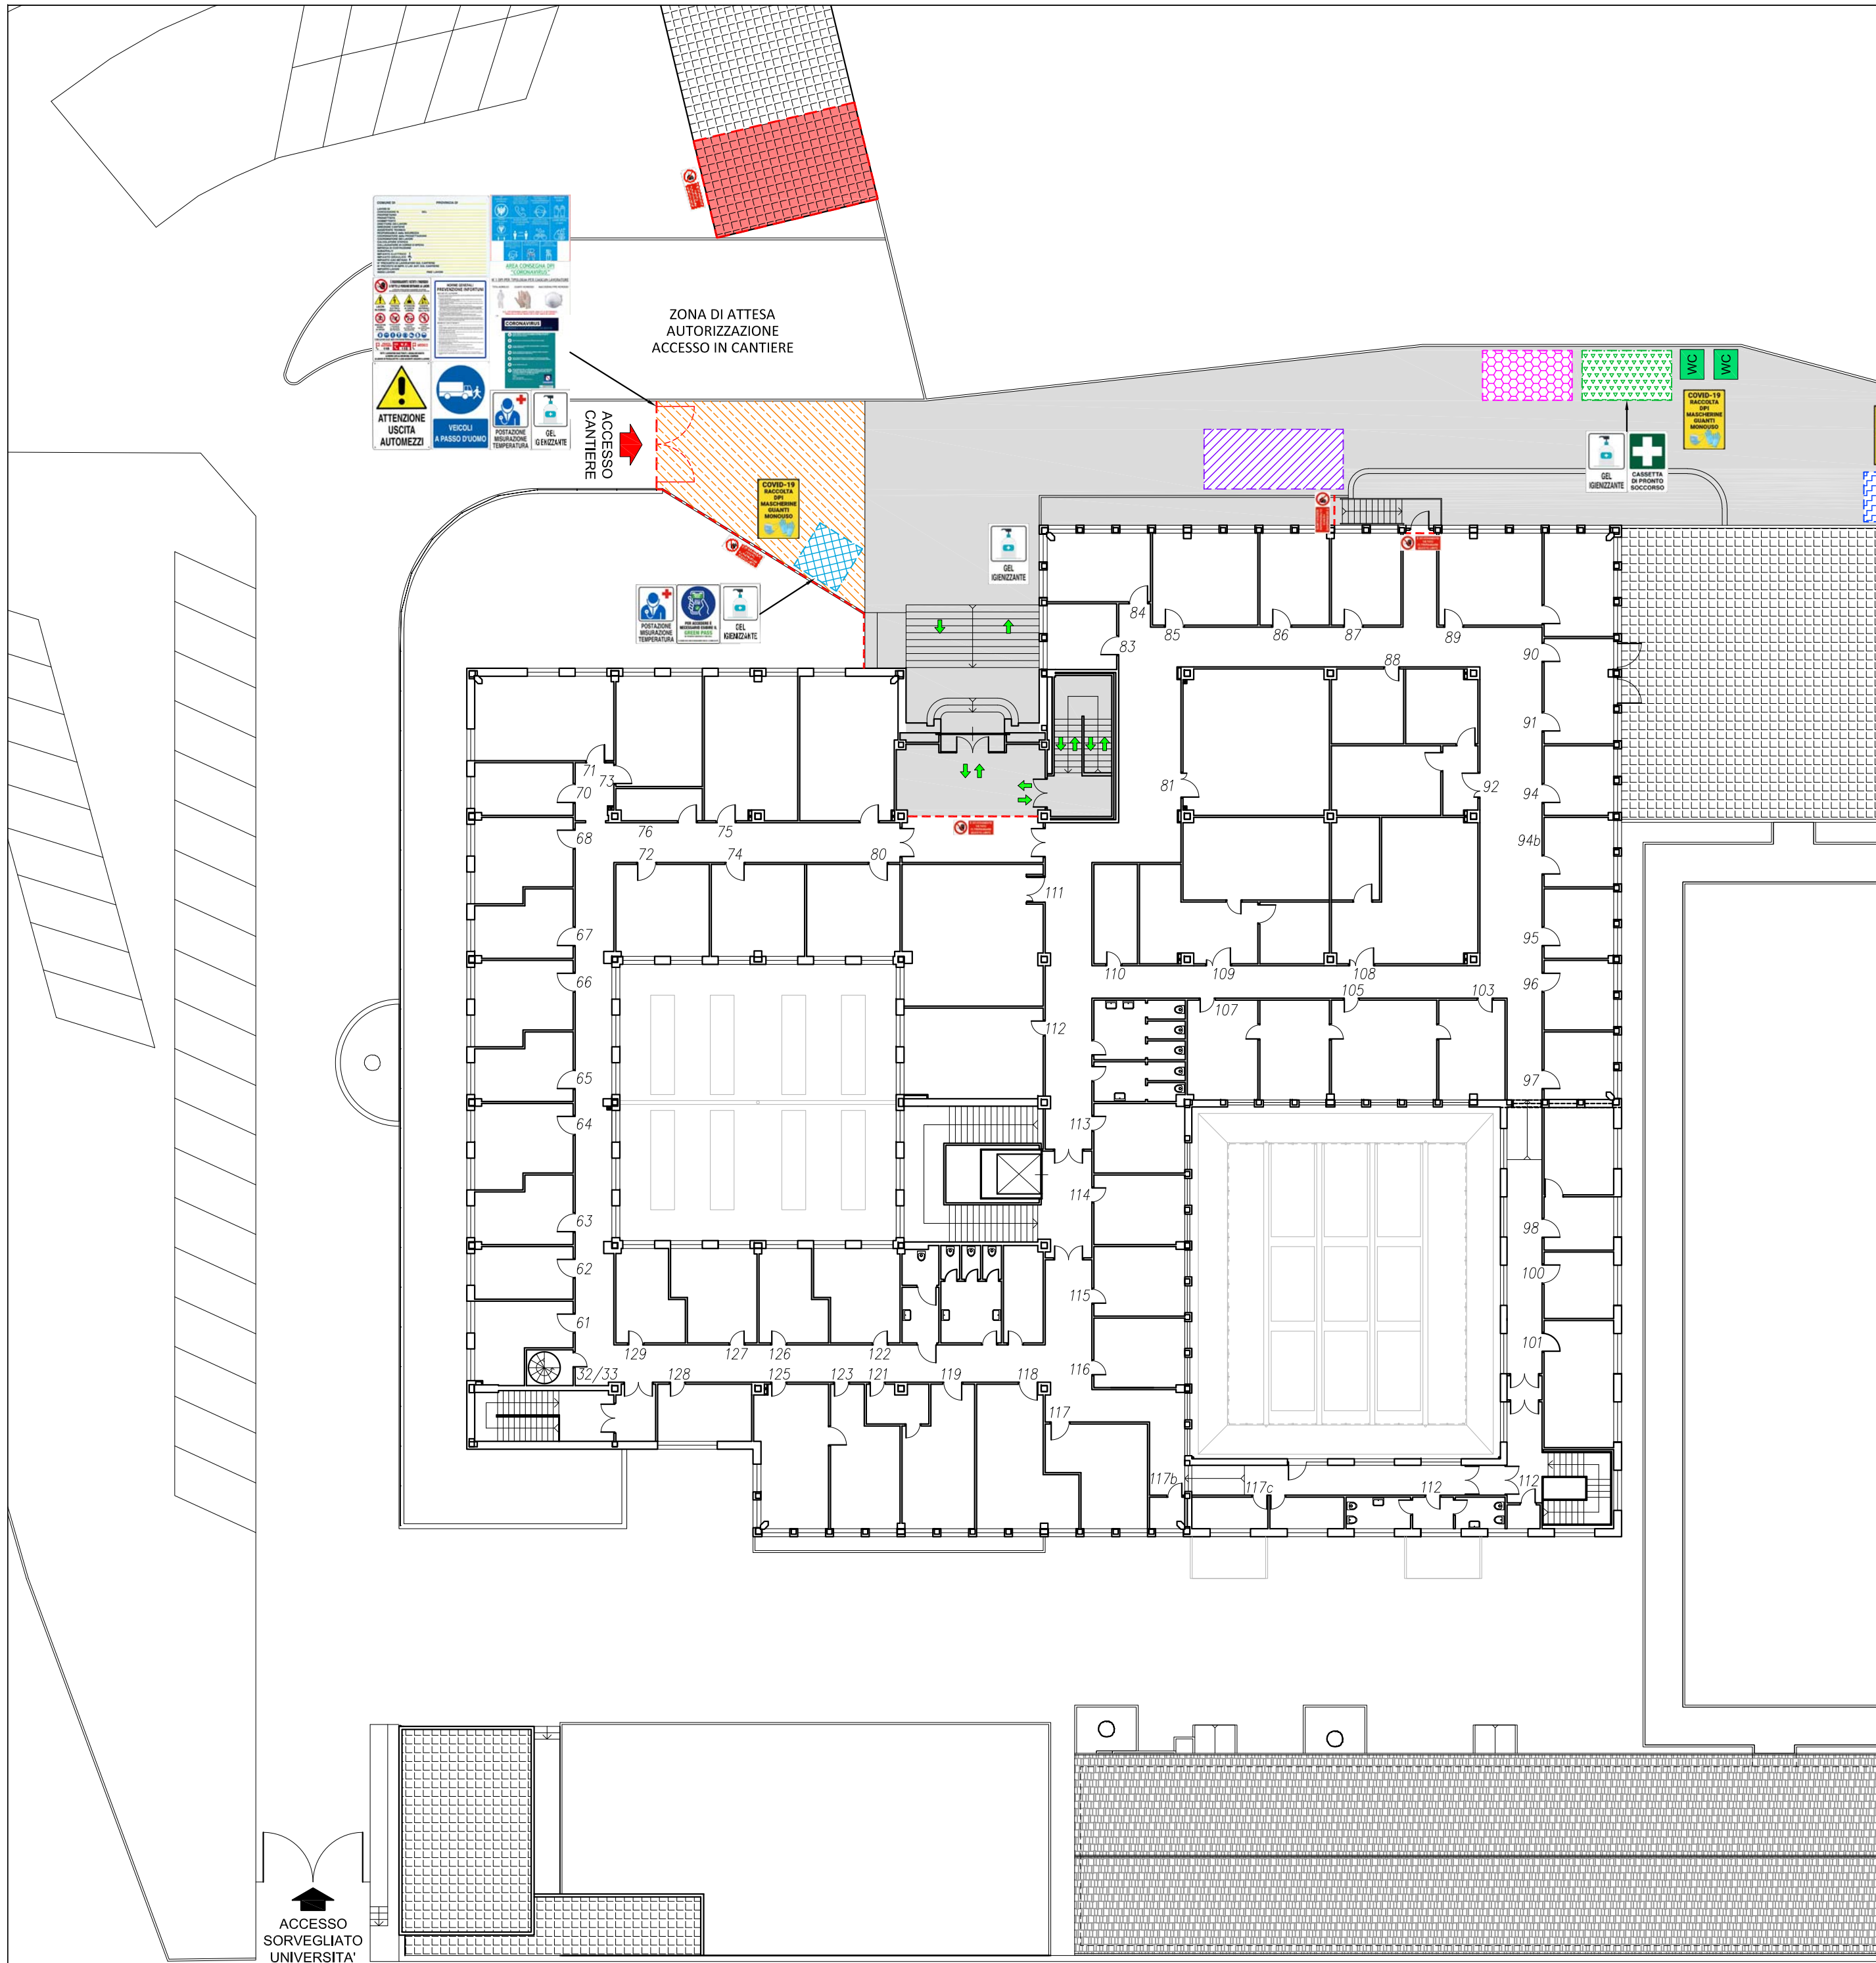

LEGENDA	
	Area di attesa autorizzazione accesso in cantiere
	Area di cantiere
	Area Lavorazione
	Segregazione area di cantiere con pannelli in grigliato modulari h=2,00 m e rete arancione
	Area carico e scarico
	Ufficio
	Spogliatoio con doccia
	Box isolamento lavoratore con sospetto contagio
	Box misurazione temperatura e verifica Certificazione Verde
	Box wc chimico



UNIVERSITÀ DEGLI STUDI ROMA TRE

Lavori di realizzazione di un nuovo centro di calcolo (CED) e di manutenzione straordinaria del quadro generale BT della cabina di trasformazione - Dipartimento di matematica e fisica

Via della Vasca Navale, 84, 00146 Roma RM

Il Committente:



UNIVERSITÀ DEGLI STUDI ROMA TRE
Via Ostiense, 133 - 00154 Roma

Progettazione:



FUTURA TECHNOLOGIES s.r.l.
Società di Ingegneria
Via Zoe Fontana, 220 - 00131 Roma
Direttore Tecnico:
Ing. Raffaele Vincenzo GRAZIANO



Piano di sicurezza e coordinamento

Categoria documento		Scala	Codice elaborato
ELABORATI GRAFICI		1 : 250	EG-PSC-02
Oggetto		Data di emissione	
		Novembre 2021	
		Rif.	
		Nome file	
Rev.	Data	Descrizione	Approvata

IL COORDINATORE PER LA SICUREZZA IN FASE DI PROGETTAZIONE	RESPONSABILE DEL PROCEDIMENTO	IMPRESA ESECUTRICE
		