

A1 ESTRATTO CTR  
1:5000




B1 ORTOFOTO  
1:2000

NOTE:

- NOTE DI RIFERIMENTO (00)
1. DIPARTIMENTO DI INGEGNERIA (COLLEGIO DIDATTICO INGEGNERIA INFORMATICA E MECCANICA)
  2. PORTINERIA
  3. LABORATORIO LIME
  4. MENSA\*
  5. LOCALI TECNICI E CABINA ELETTRICA MT/BT
  6. PARCHEGGIO
- \* NON OGGETTO DI INTERVENTO (ALTRA PROPRIETA')

LEGENDA:

 LIMITI AREA DI INTERVENTO

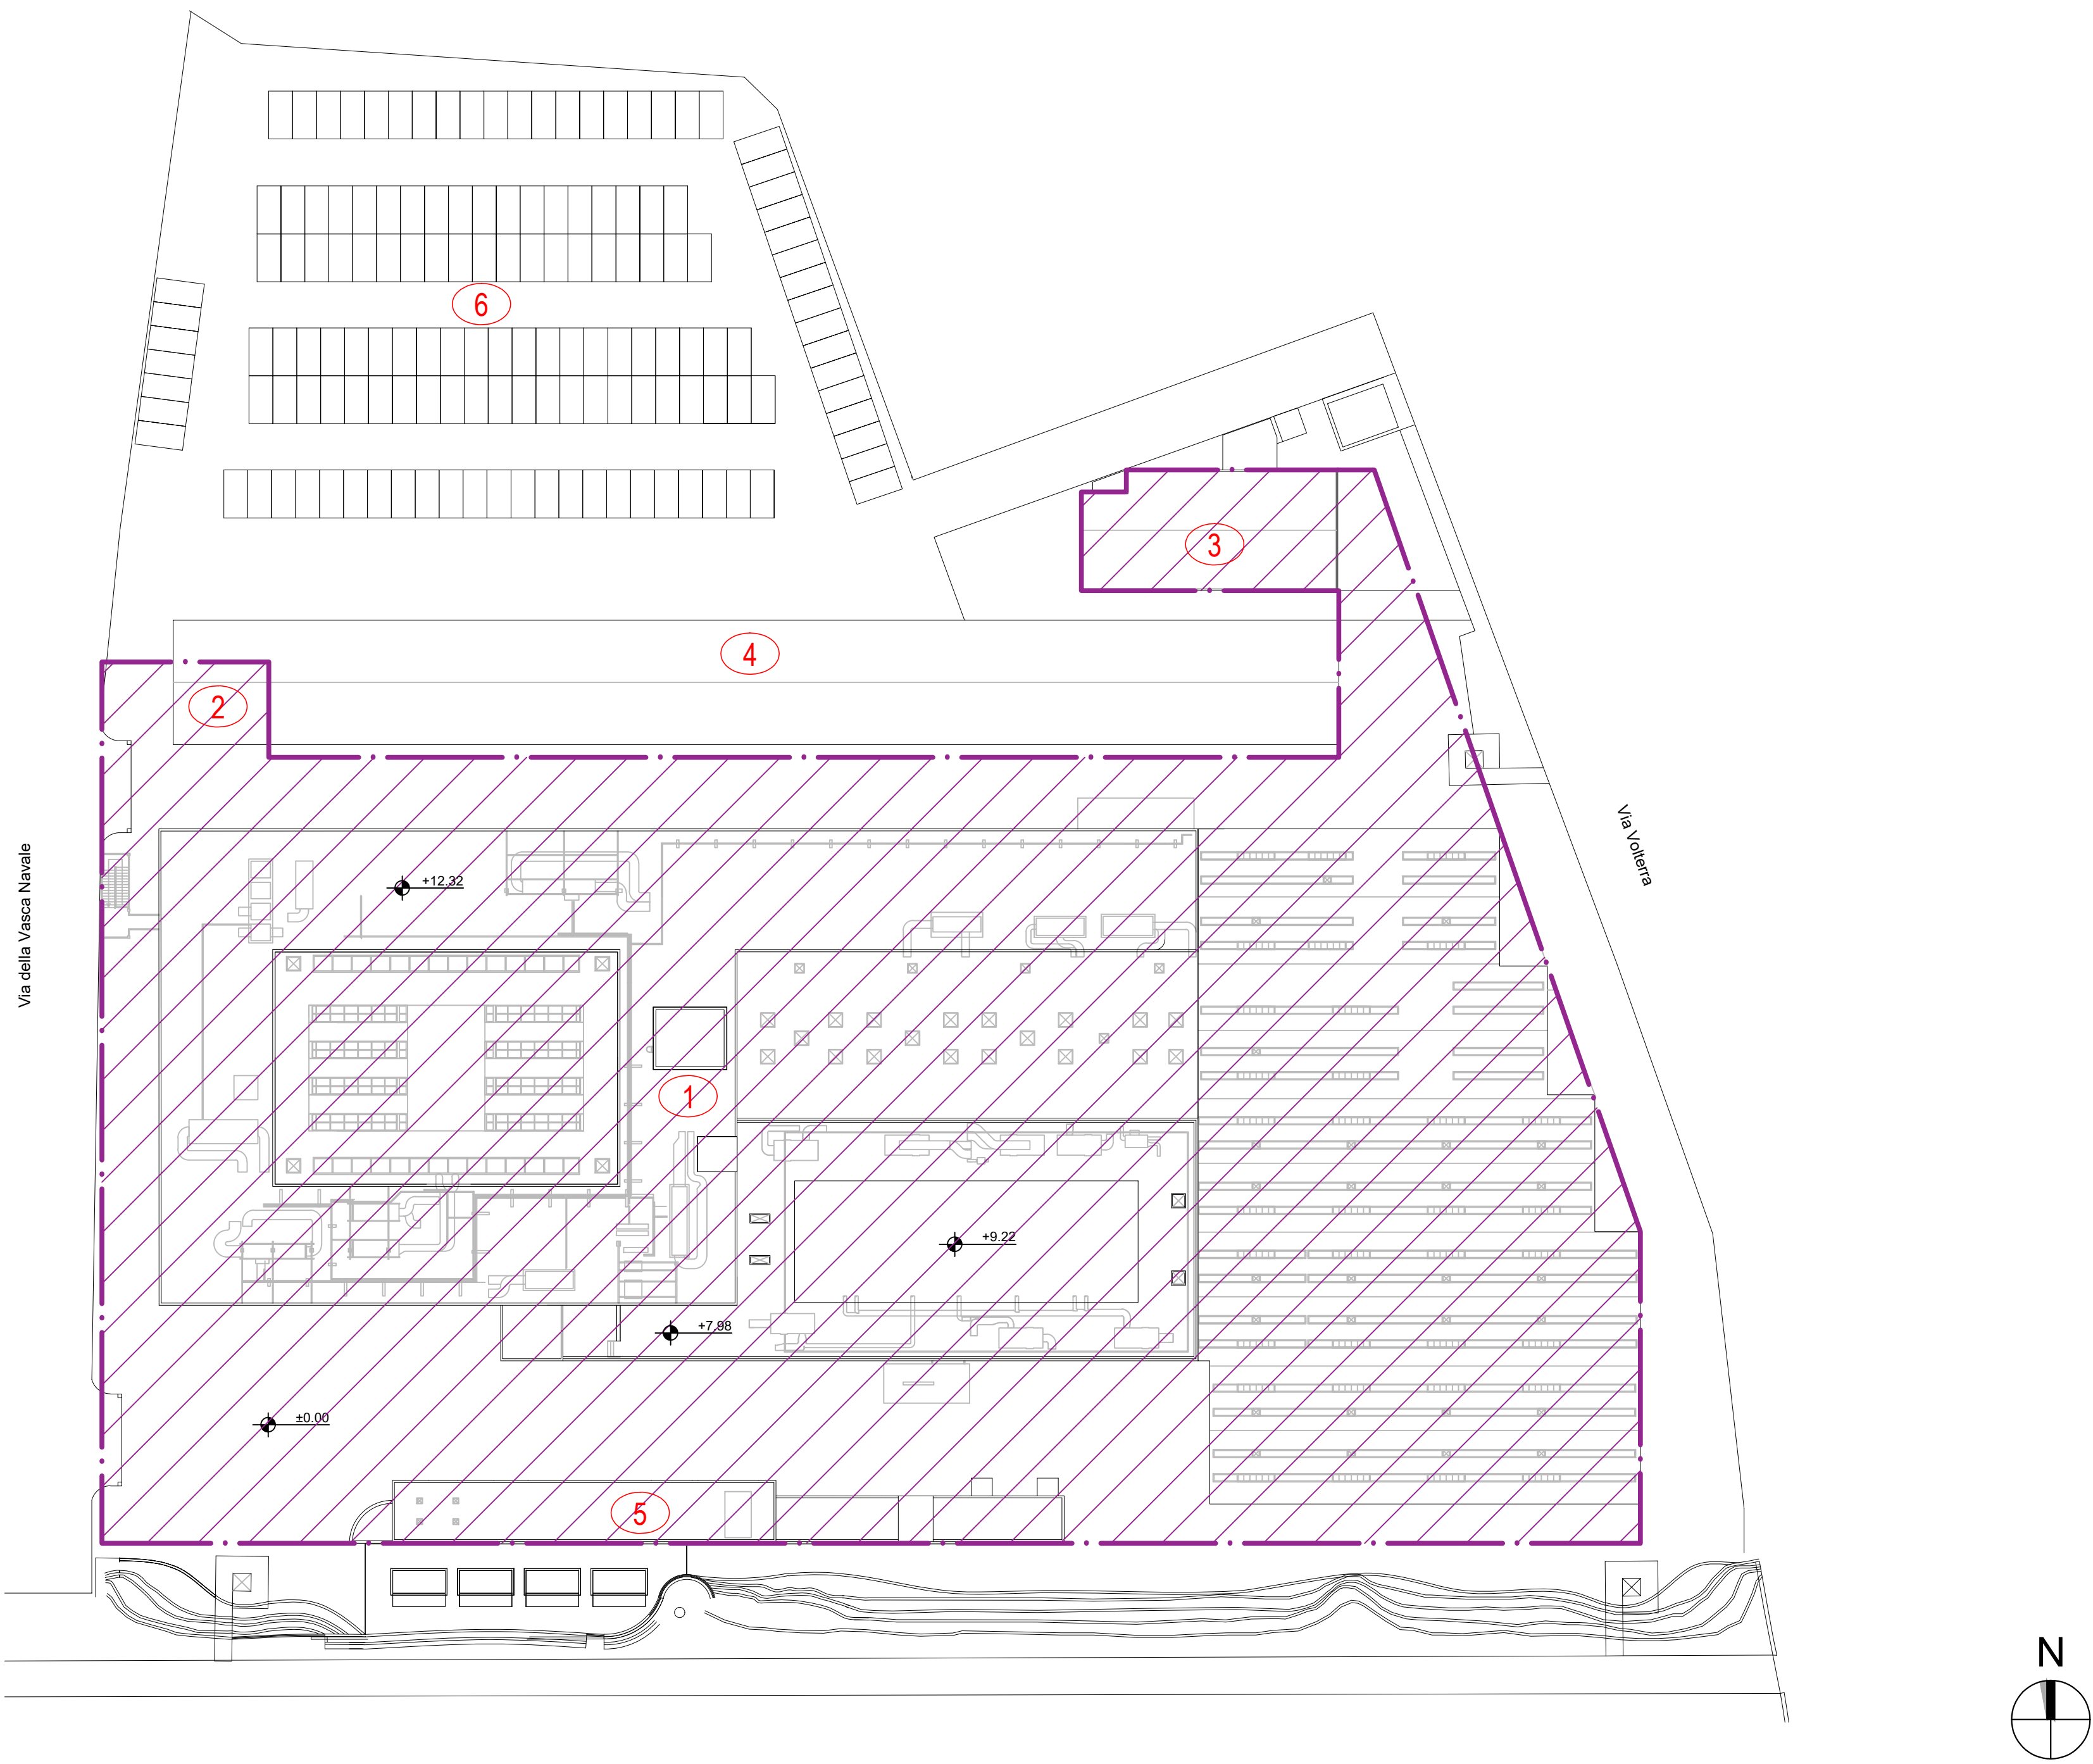

C1 PLANIMETRIA GENERALE  
1:500



D1 DOCUMENTAZIONE FOTOGRAFICA  
NON IN SCALA



UNIVERSITA' degli STUDI ROMA TRE  
AREA TECNICA  
VIA OSTIENSE N°159 - 00154 ROMA

LAVORI DI MANUTENZIONE DEI SISTEMI DI SICUREZZA E ANTINCENDIO A SERVIZIO DI EDIFICI UNIVERSITARI

LOTTO 01 - VSN079  
Via della VASCA NAVALE n.79/81 - 00146 - ROMA

LAVORI DI MANUTENZIONE DEI SISTEMI DI ILLUMINAZIONE DI EMERGENZA DEL COMPLESSO



PROGETTISTI: EVOLUTION ENGINEERING & DESIGN Via Pegliolo, 2/E 00154 Perugia (PG) Ing. Luca Rossi		N. ELABORATO: 01.03.01 <small>NOME FILE: 01_03_01_01_Inquadramento_Generale.dwg DATA: 03 - LUG - 2019</small>	
TITOLO ELABORATO: INQUADRAMENTO GENERALE			
LOCALIZZAZIONE: ----			

REV.	DATA	DESCRIZIONE	REDATTO DA:	VERIFICATO DA:
00	03/07/2019	EMISSIONE		
01	04/07/2019	REVISIONE 1		

EMISSO PER: ☐ COMMENTI ☐ APPROVAZIONE ☐ CANTIERE ☐ COME COSTRUITO (AS BUILT)