

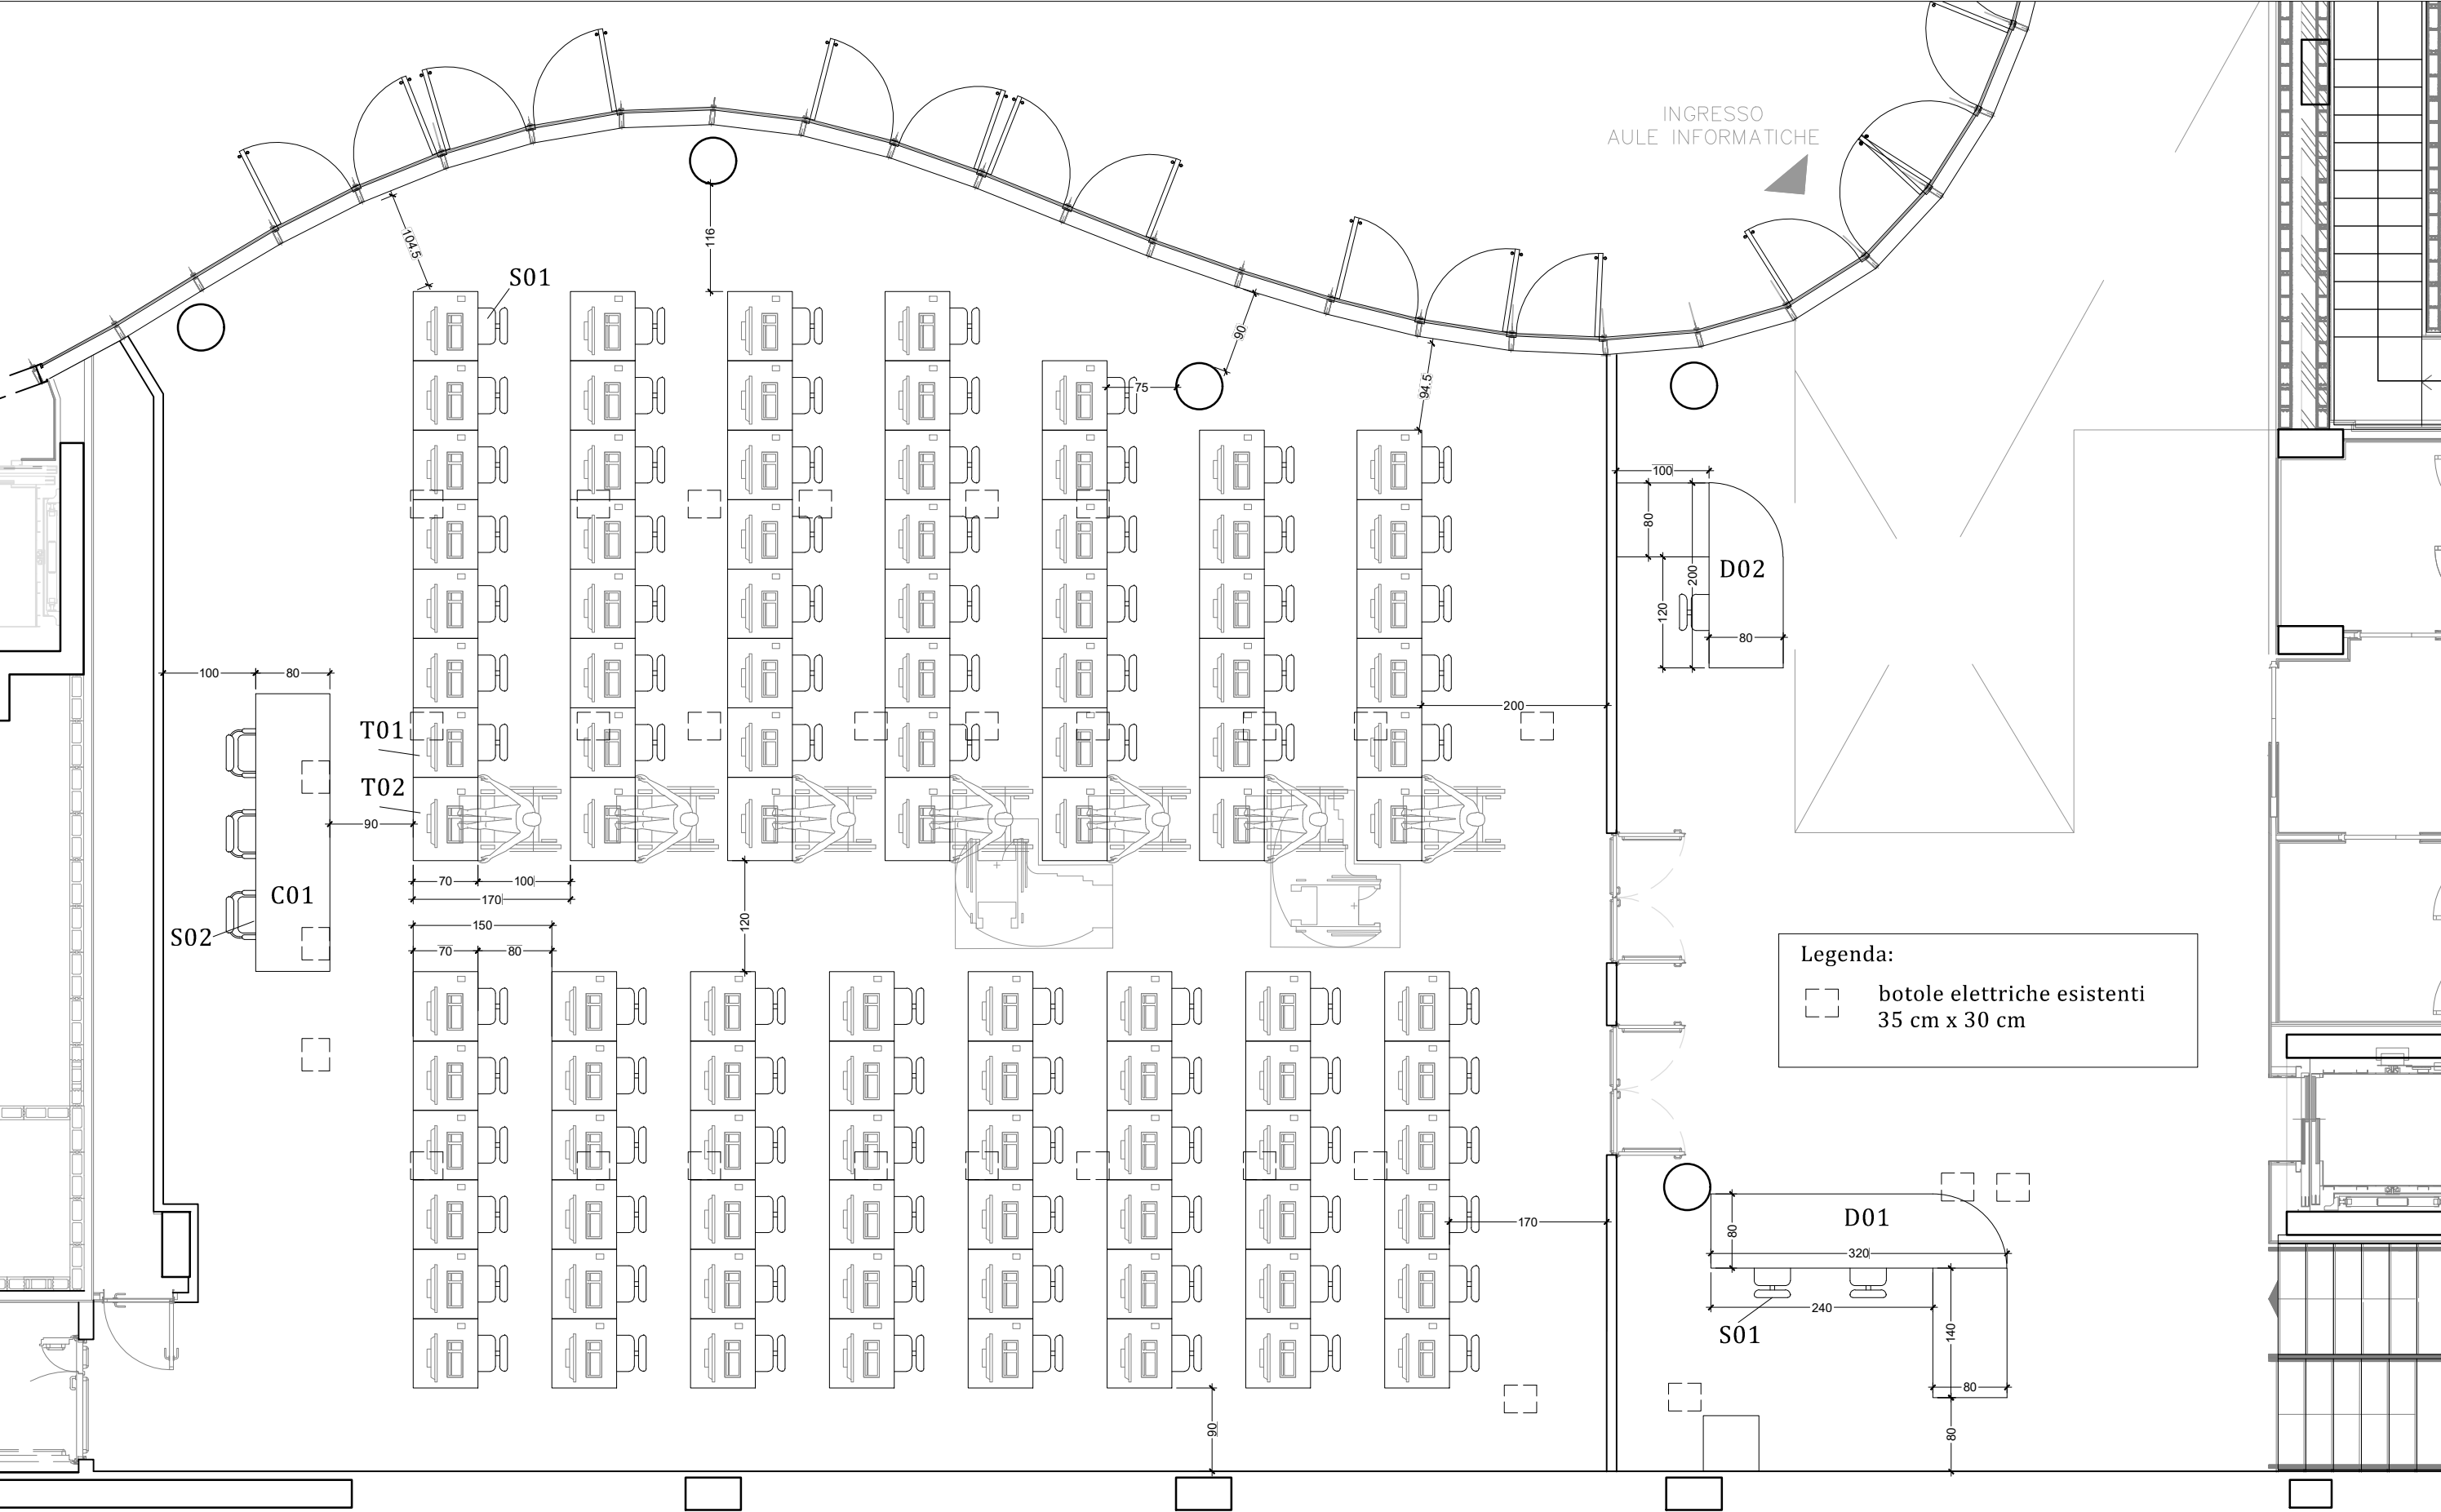
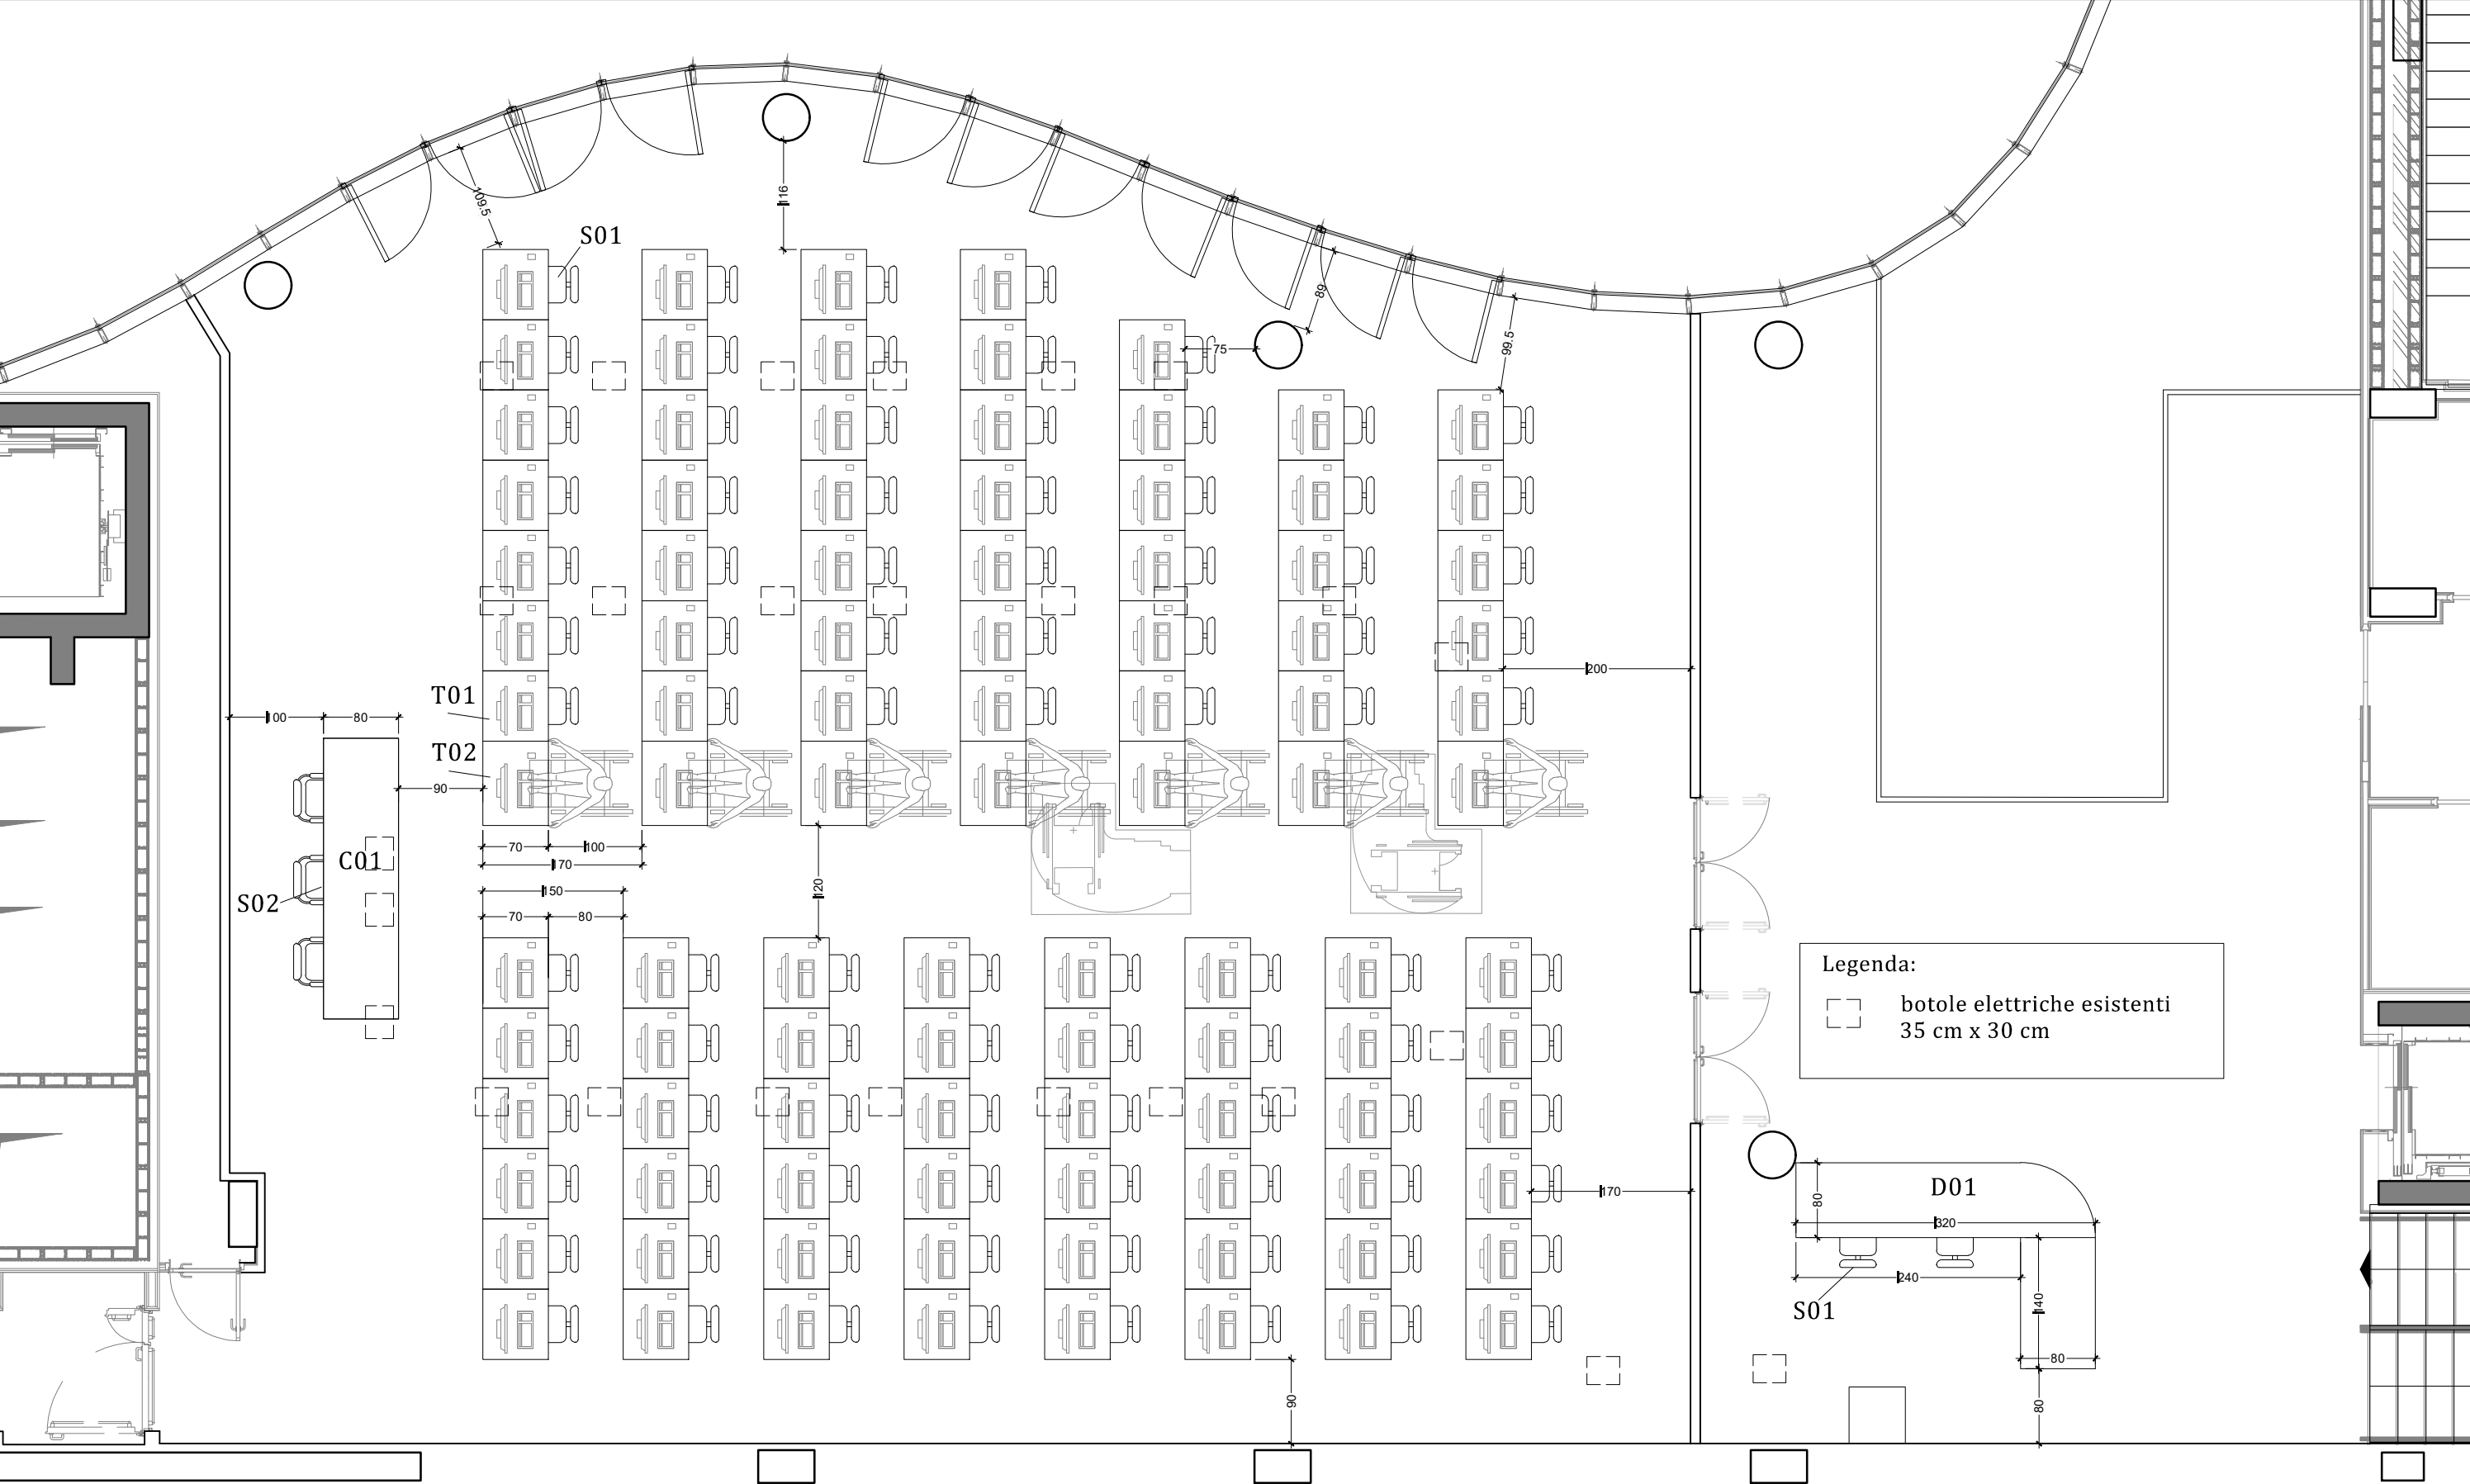



 PT0 Aula oggetto d'intervento
Piazza Telematica

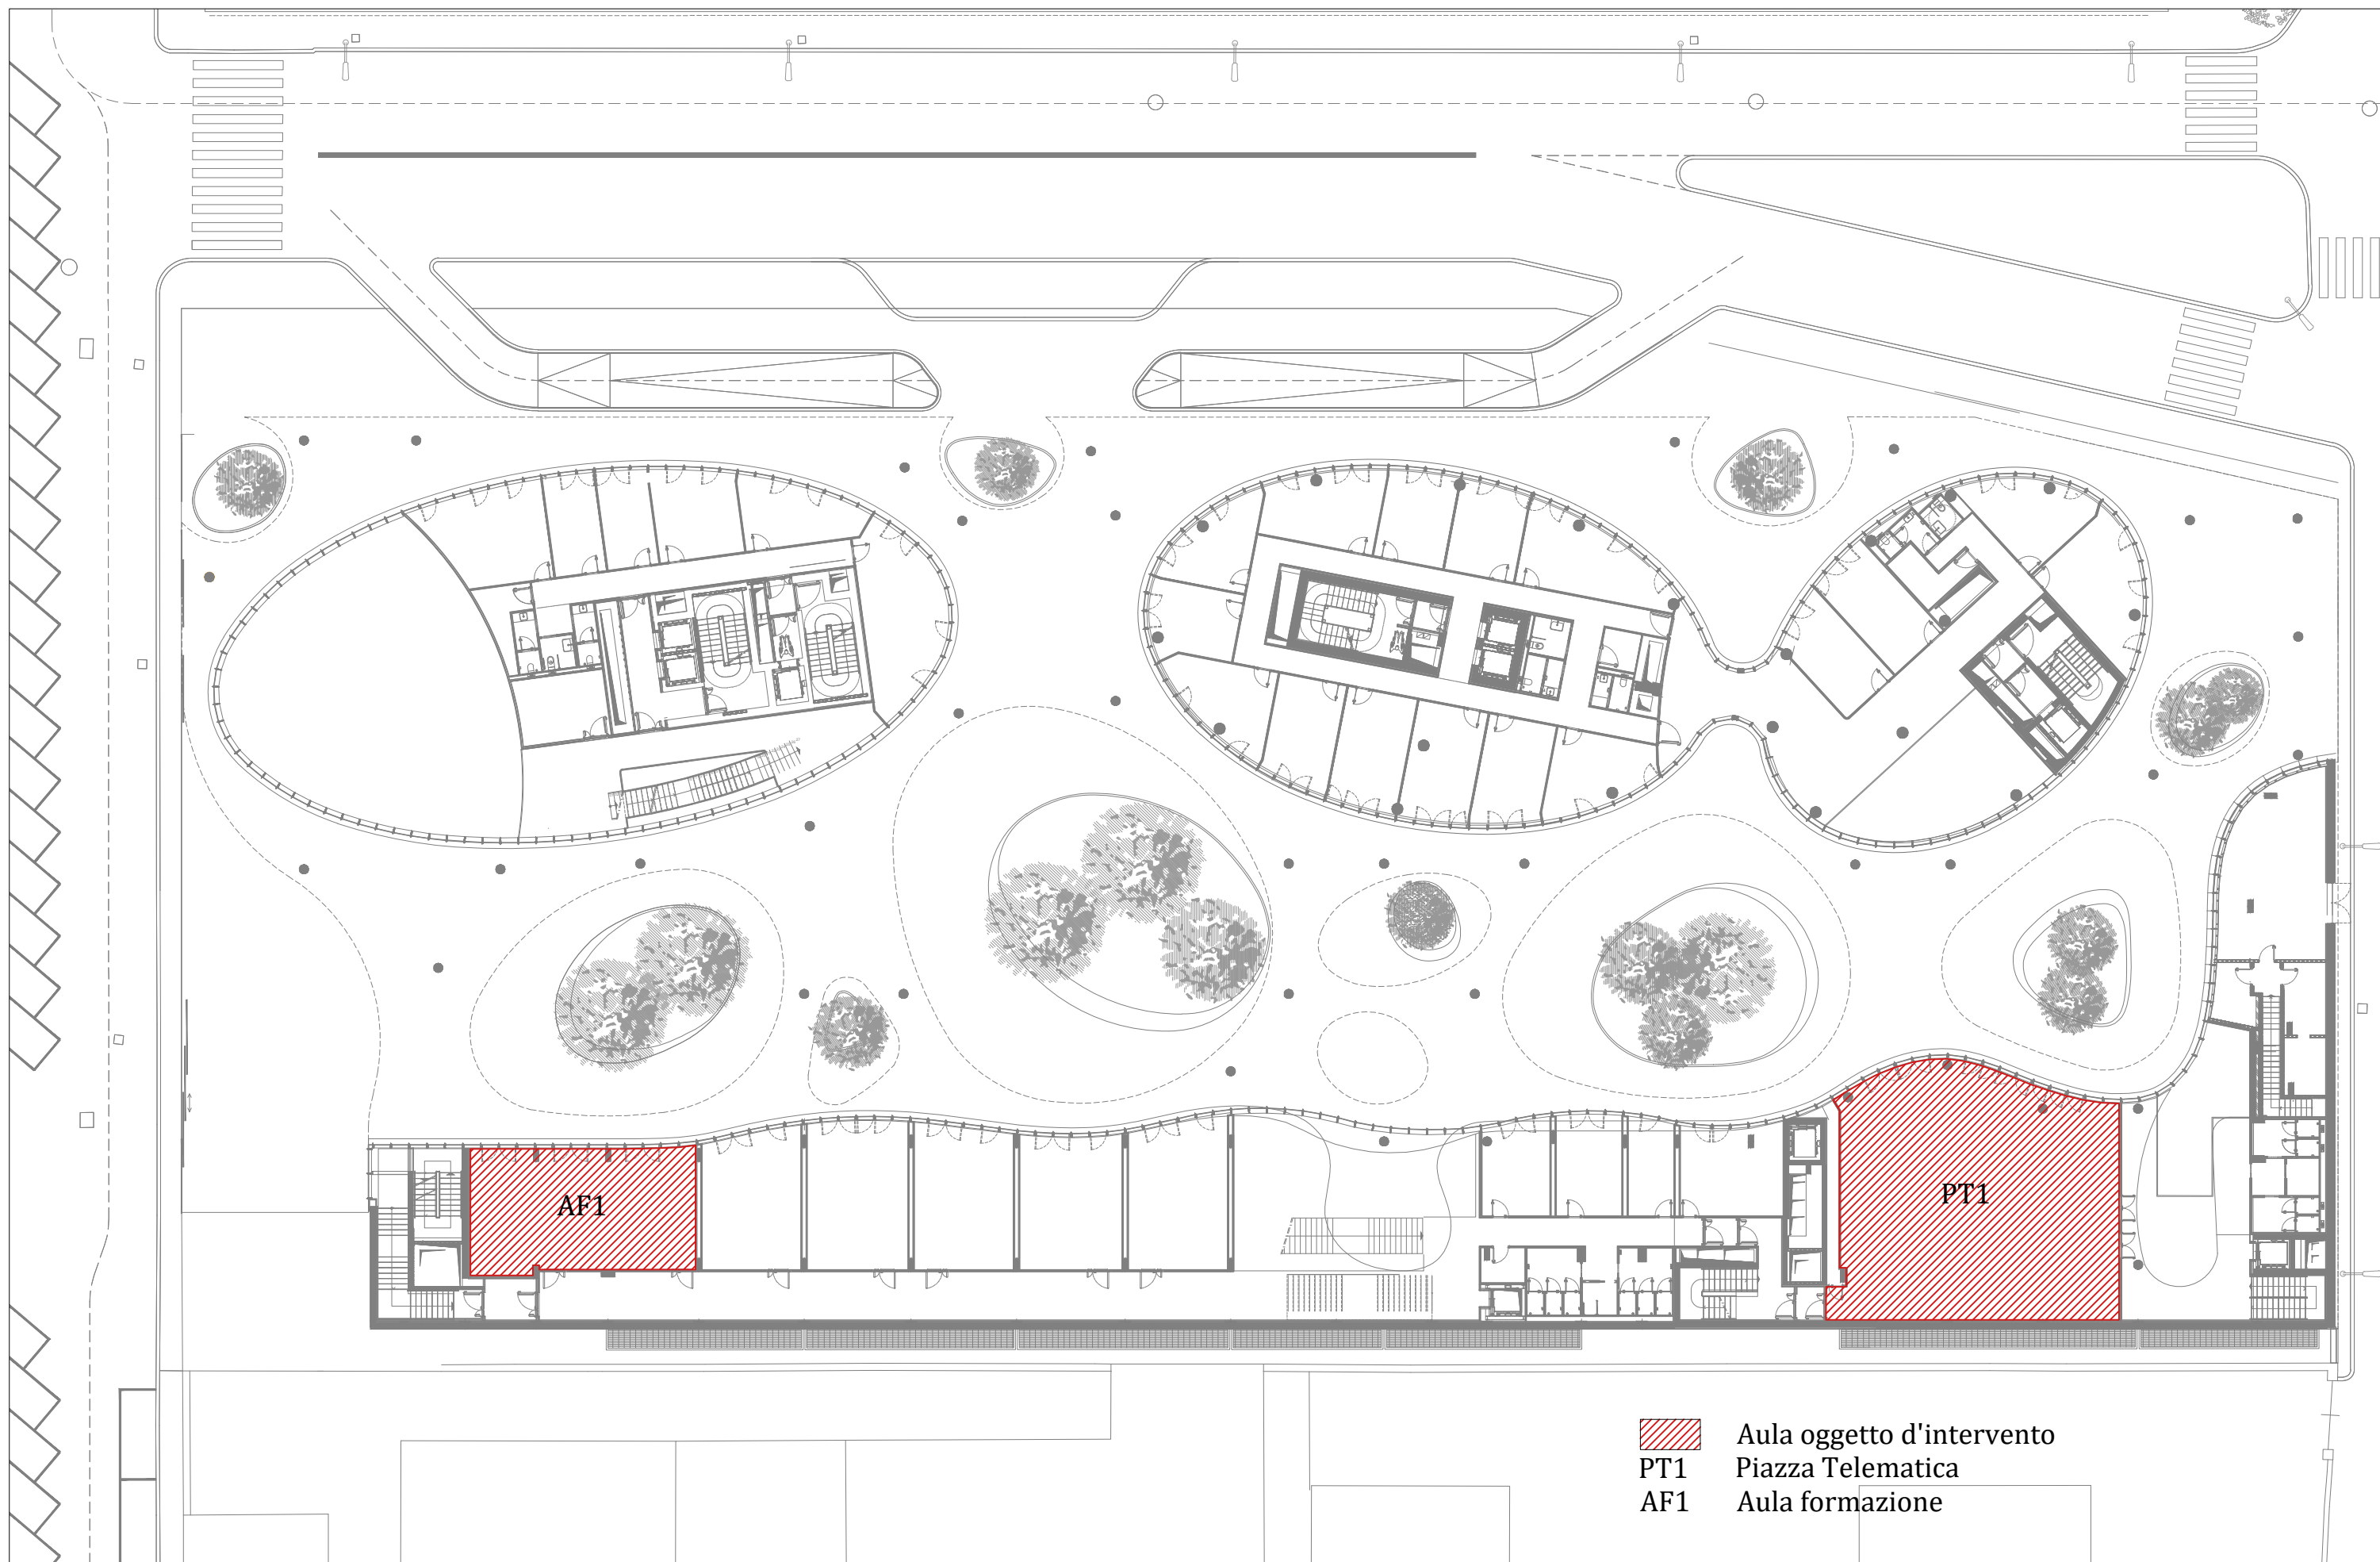


-  Aula oggetto d'intervento
- PT1 Piazza Telematica
- AF1 Aula formazione






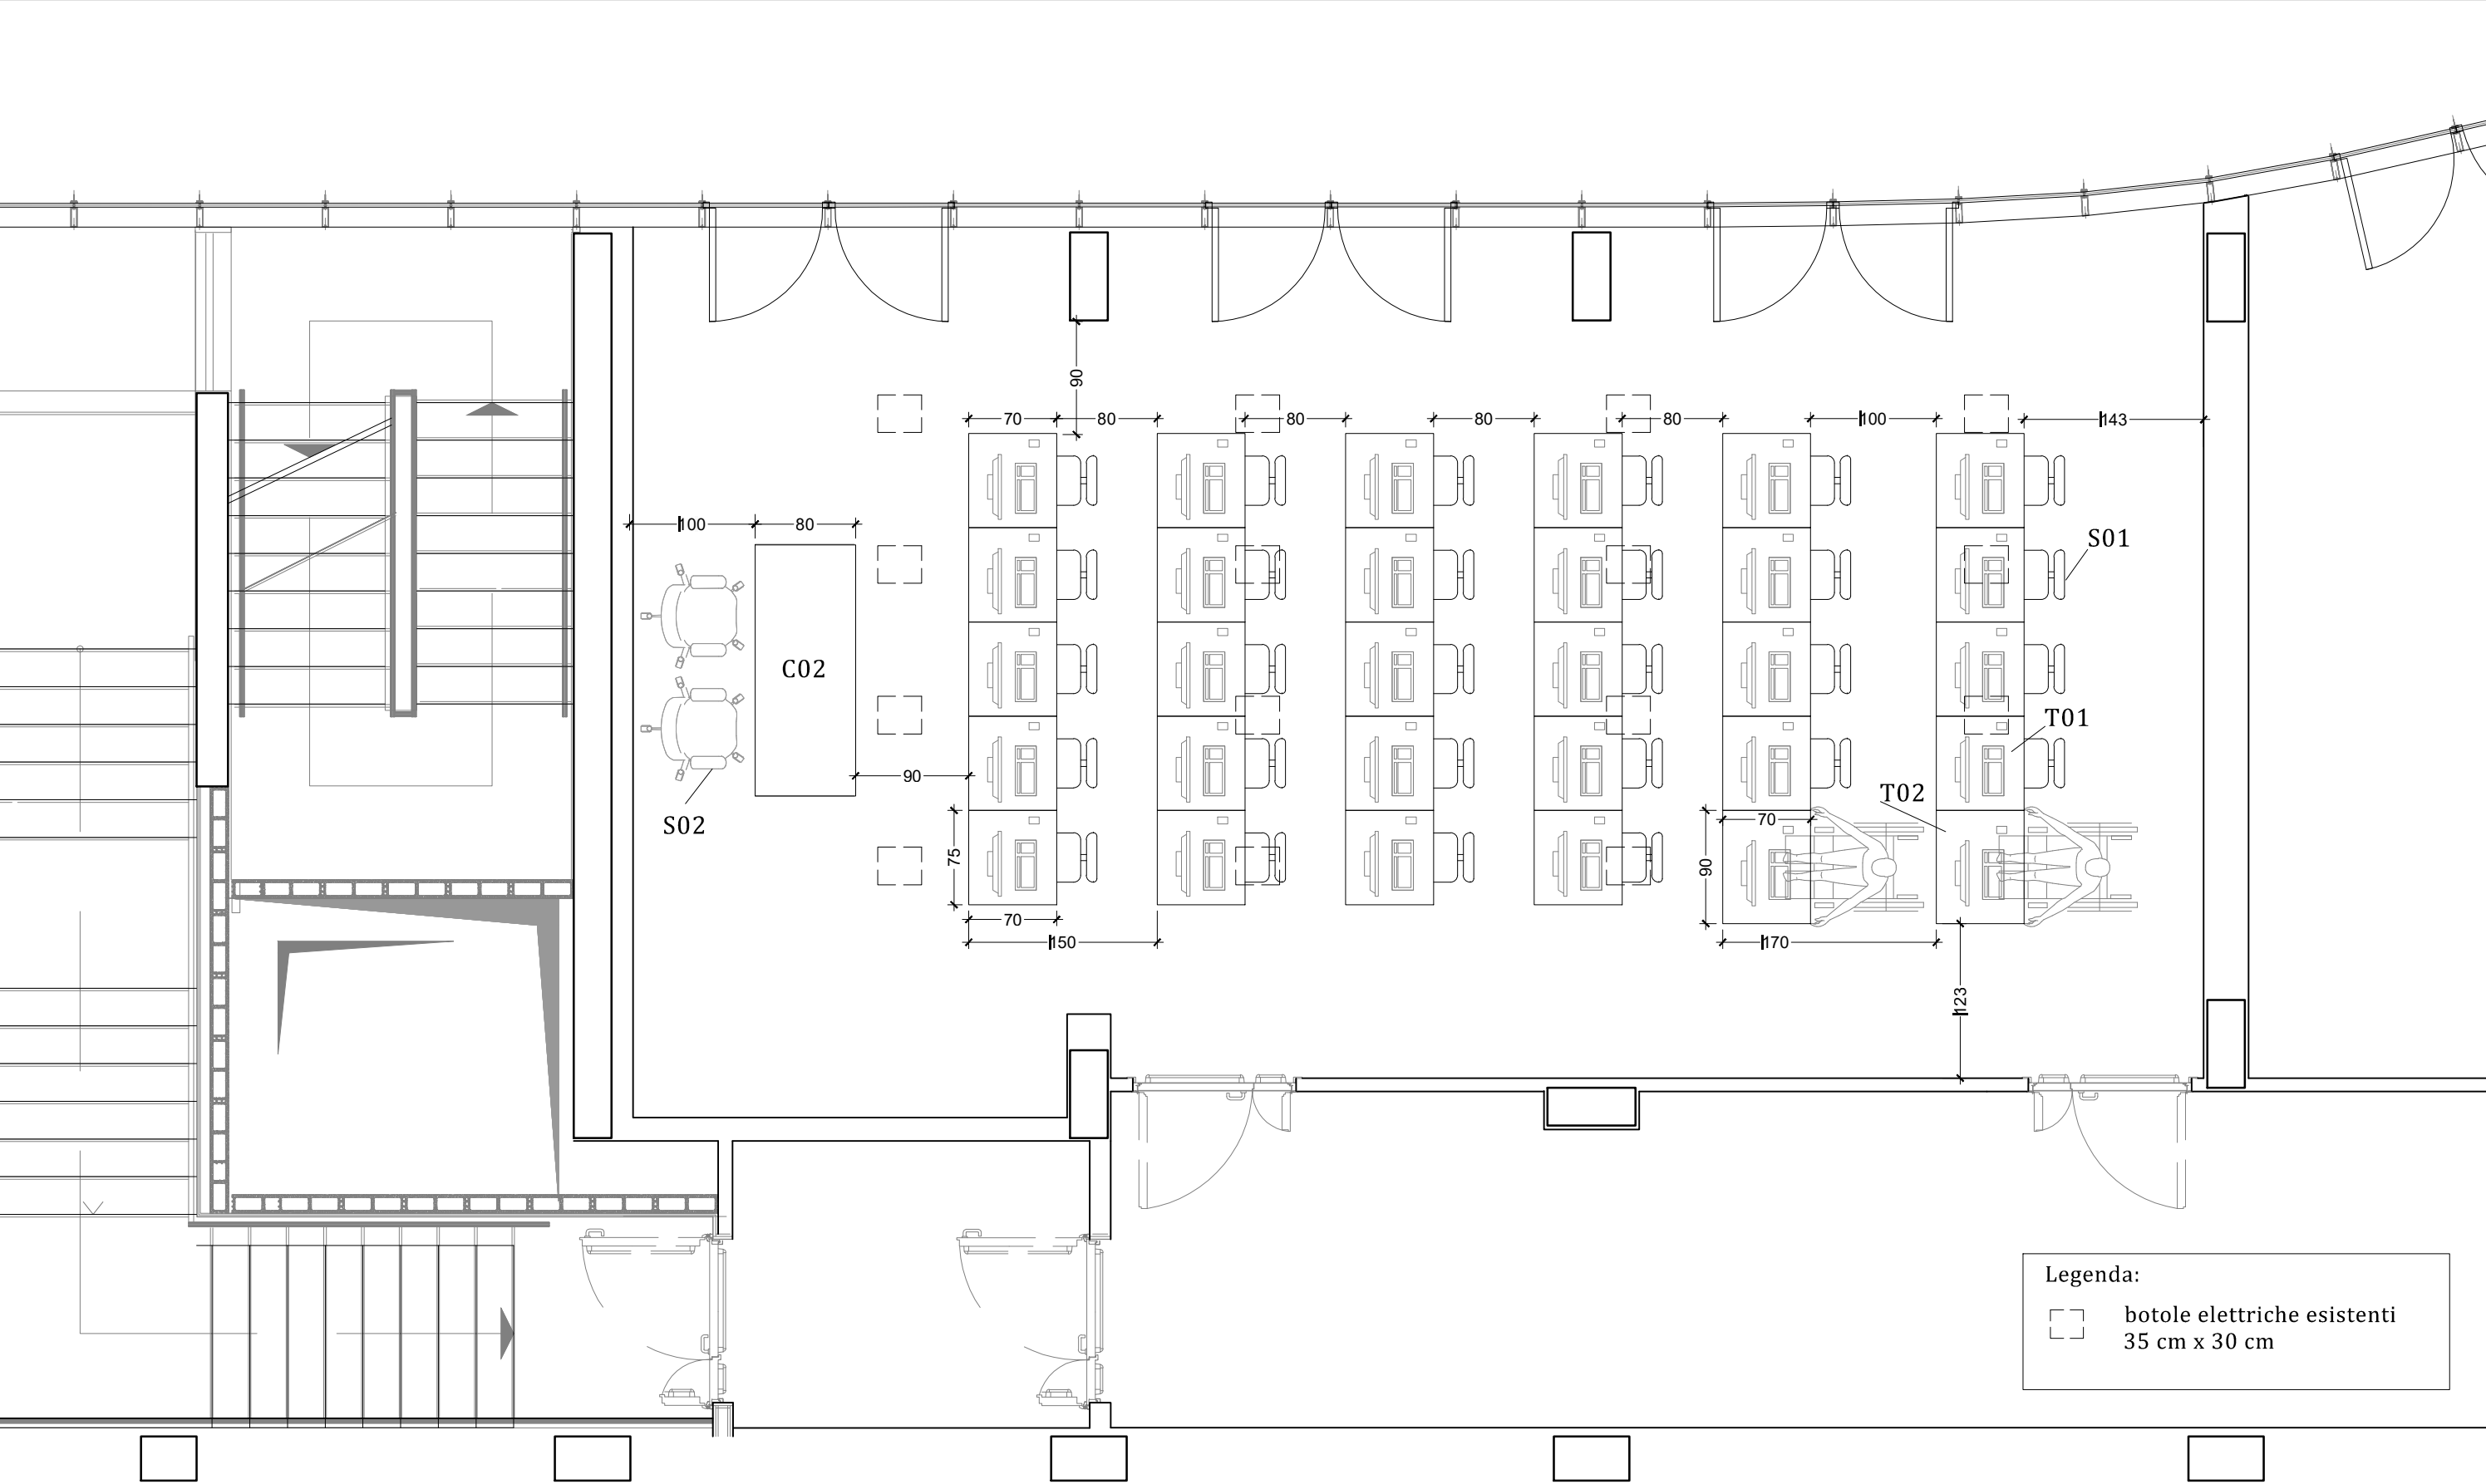


Legenda:

 botole elettriche esistenti
35 cm x 30 cm

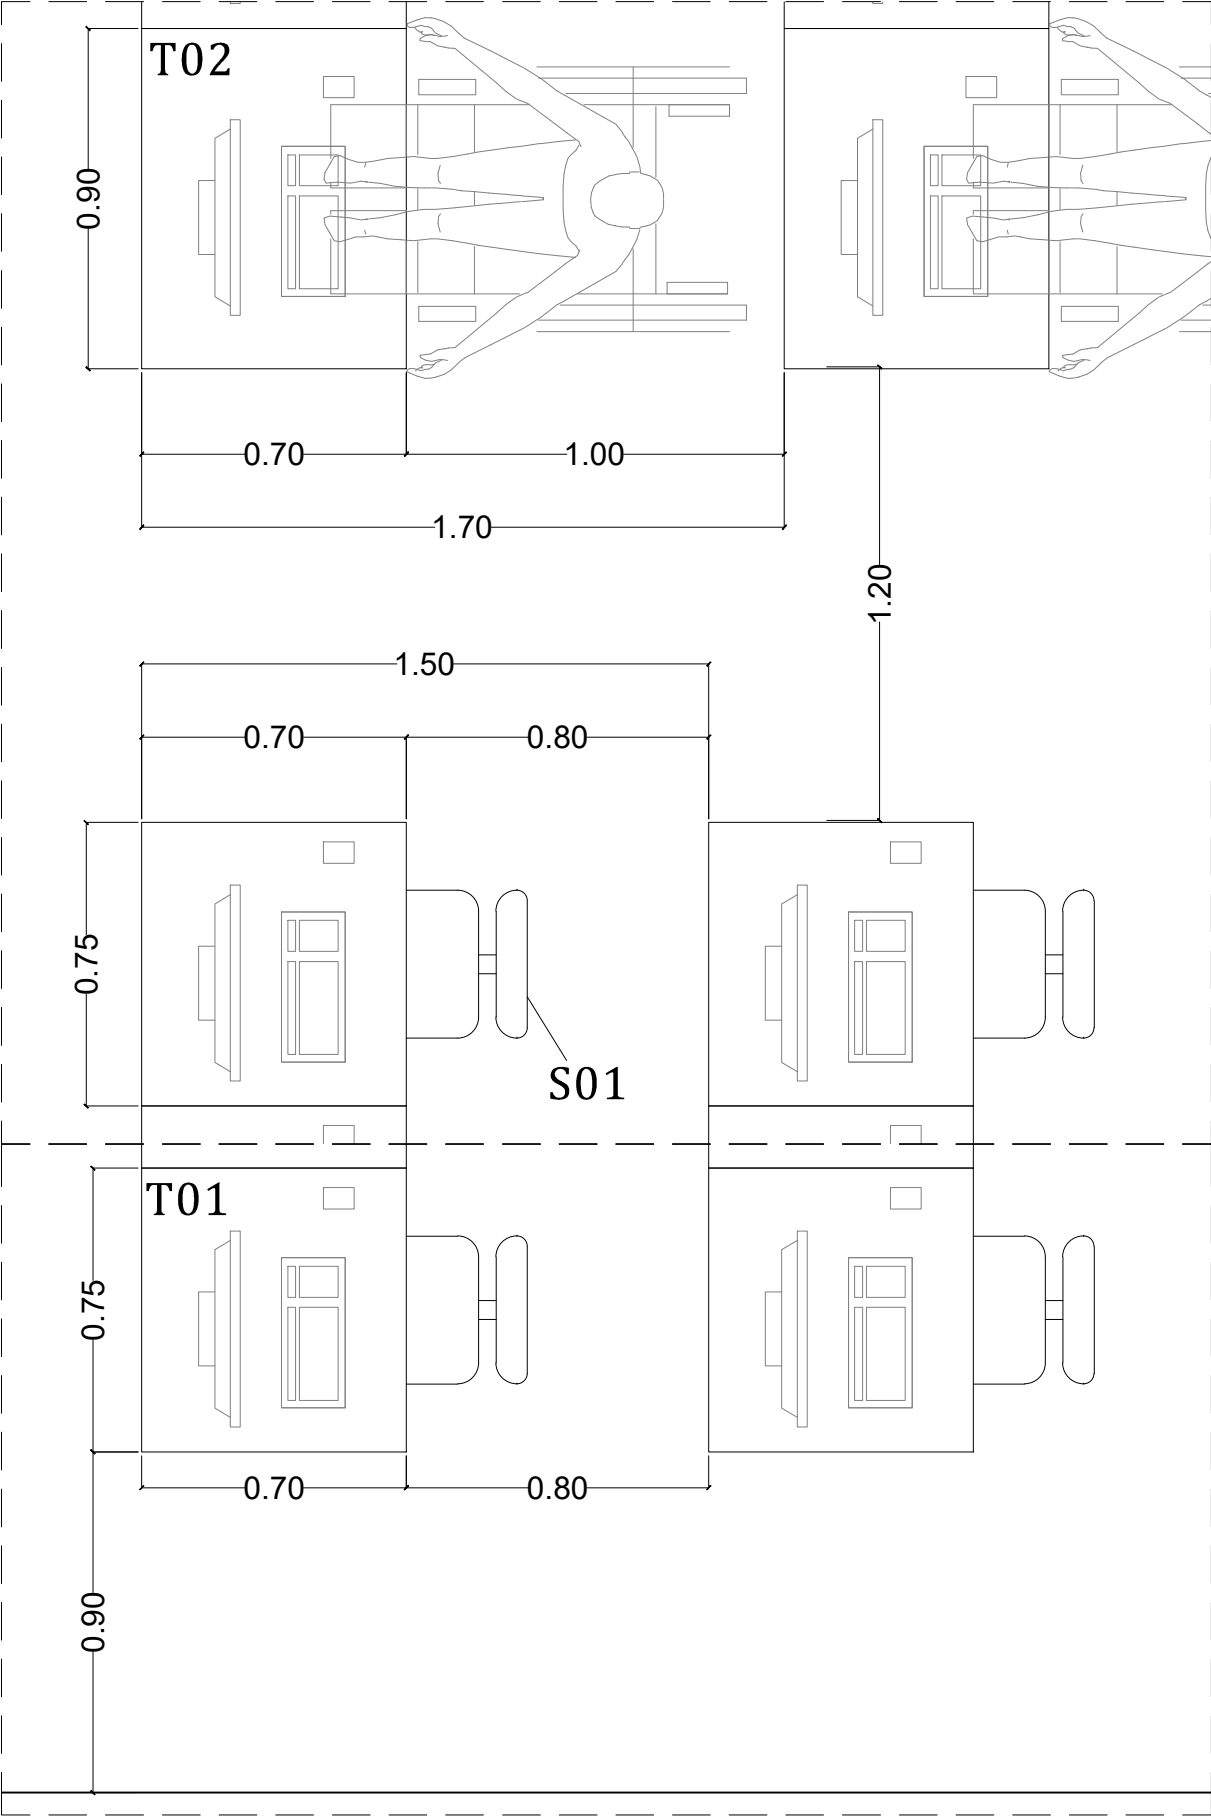

PIAZZA TELEMATICA PT0 e PT1
Dimensione tavoli
Distanza tra tavoli
Dimensione corsello centrale
Dimensione minima corsello laterale

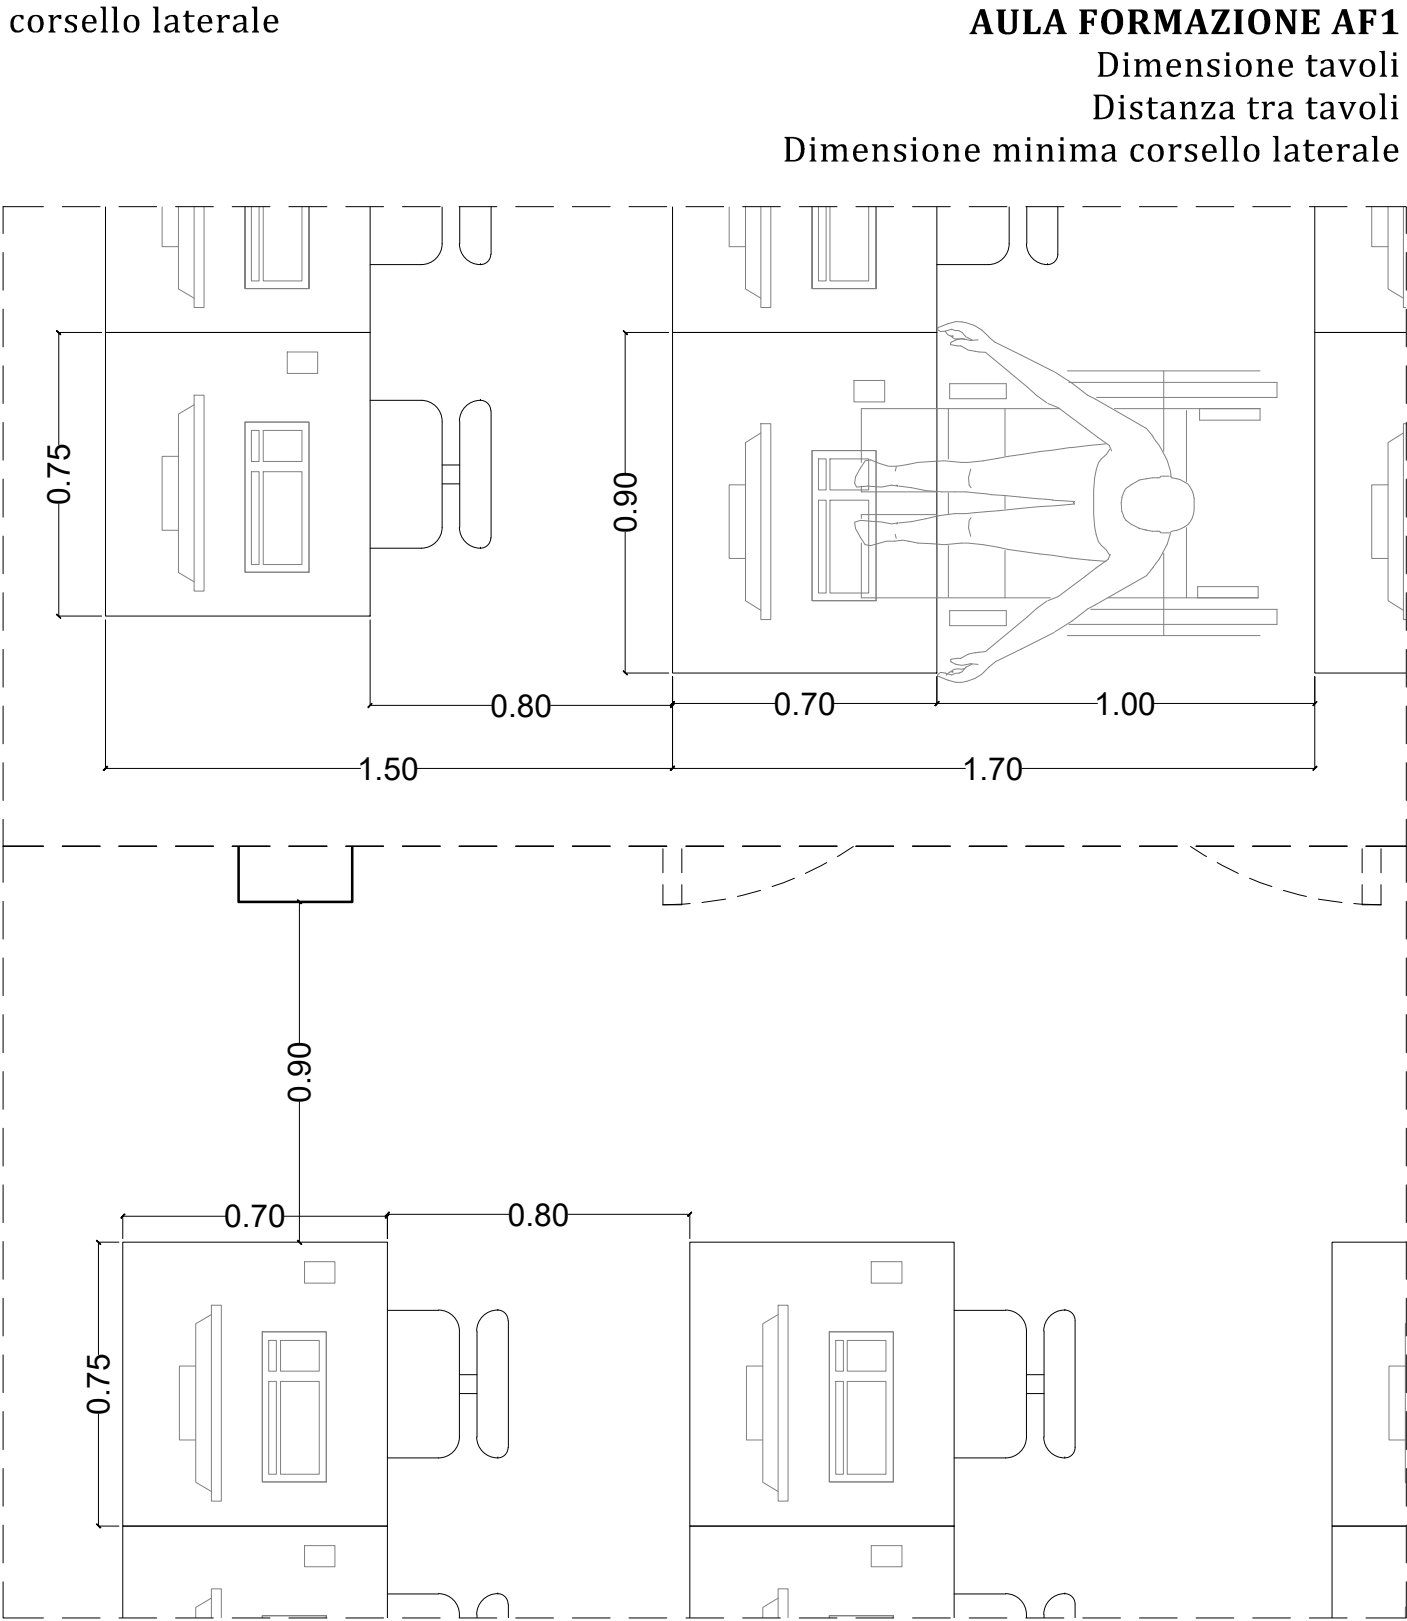

AULA FORMAZIONE AF1
Dimensione tavoli
Distanza tra tavoli
Dimensione minima corsello laterale