


**LEGENDA Impianto Rivelazione Incendi**

⊖	collegamento dei sistemi di apertura finestre esistenti alla centrale antincendio

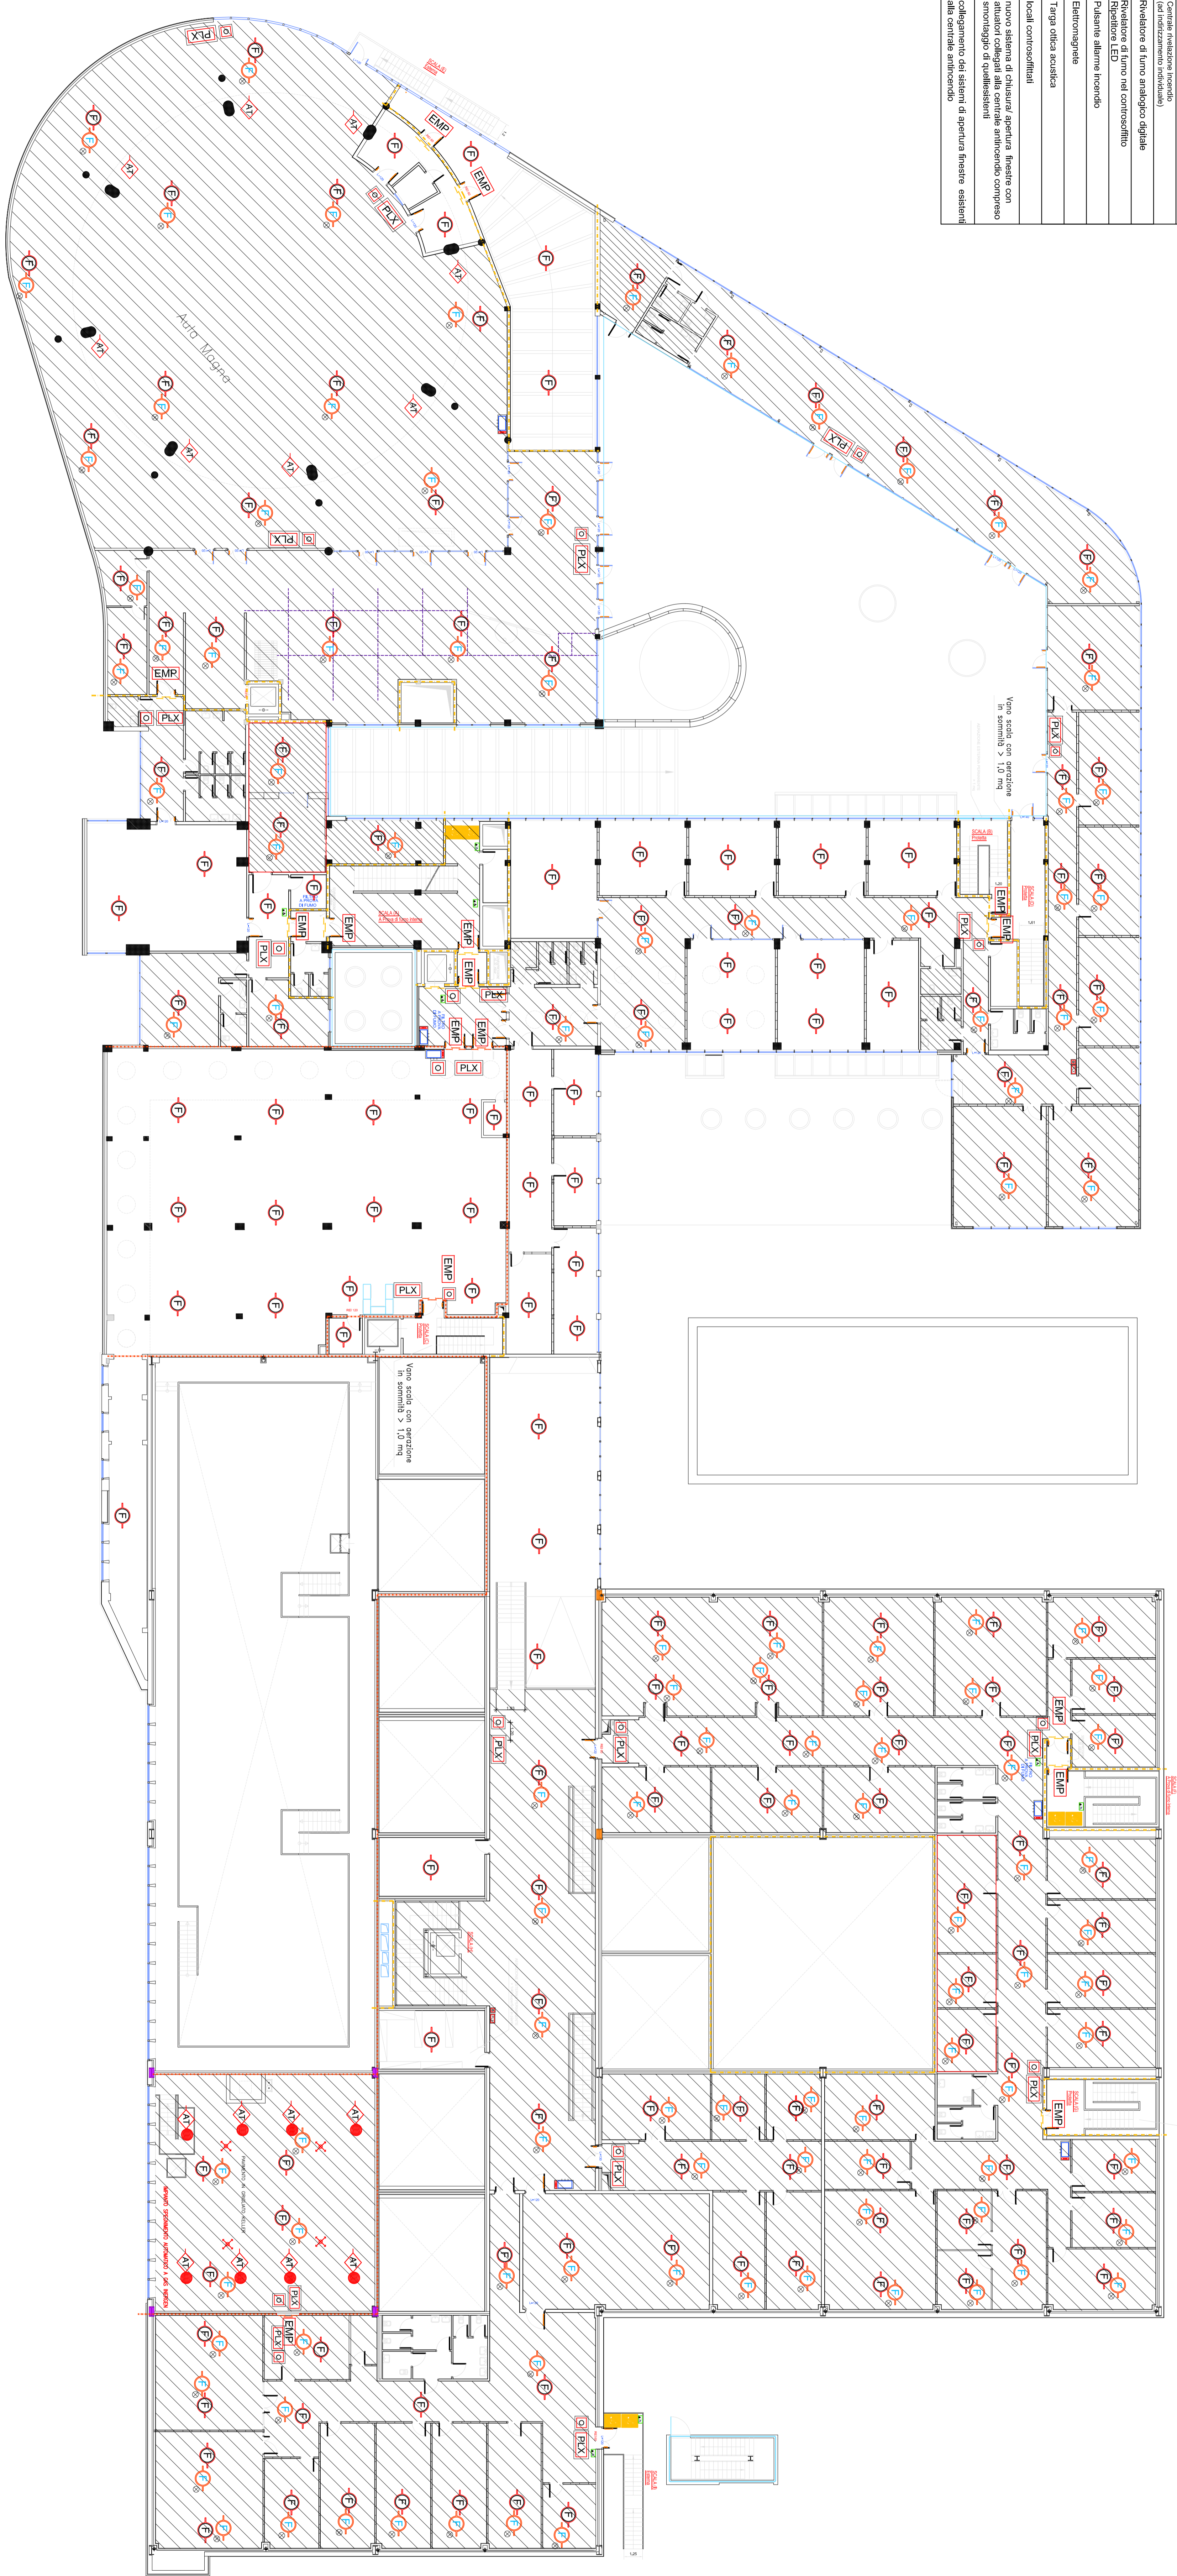







































