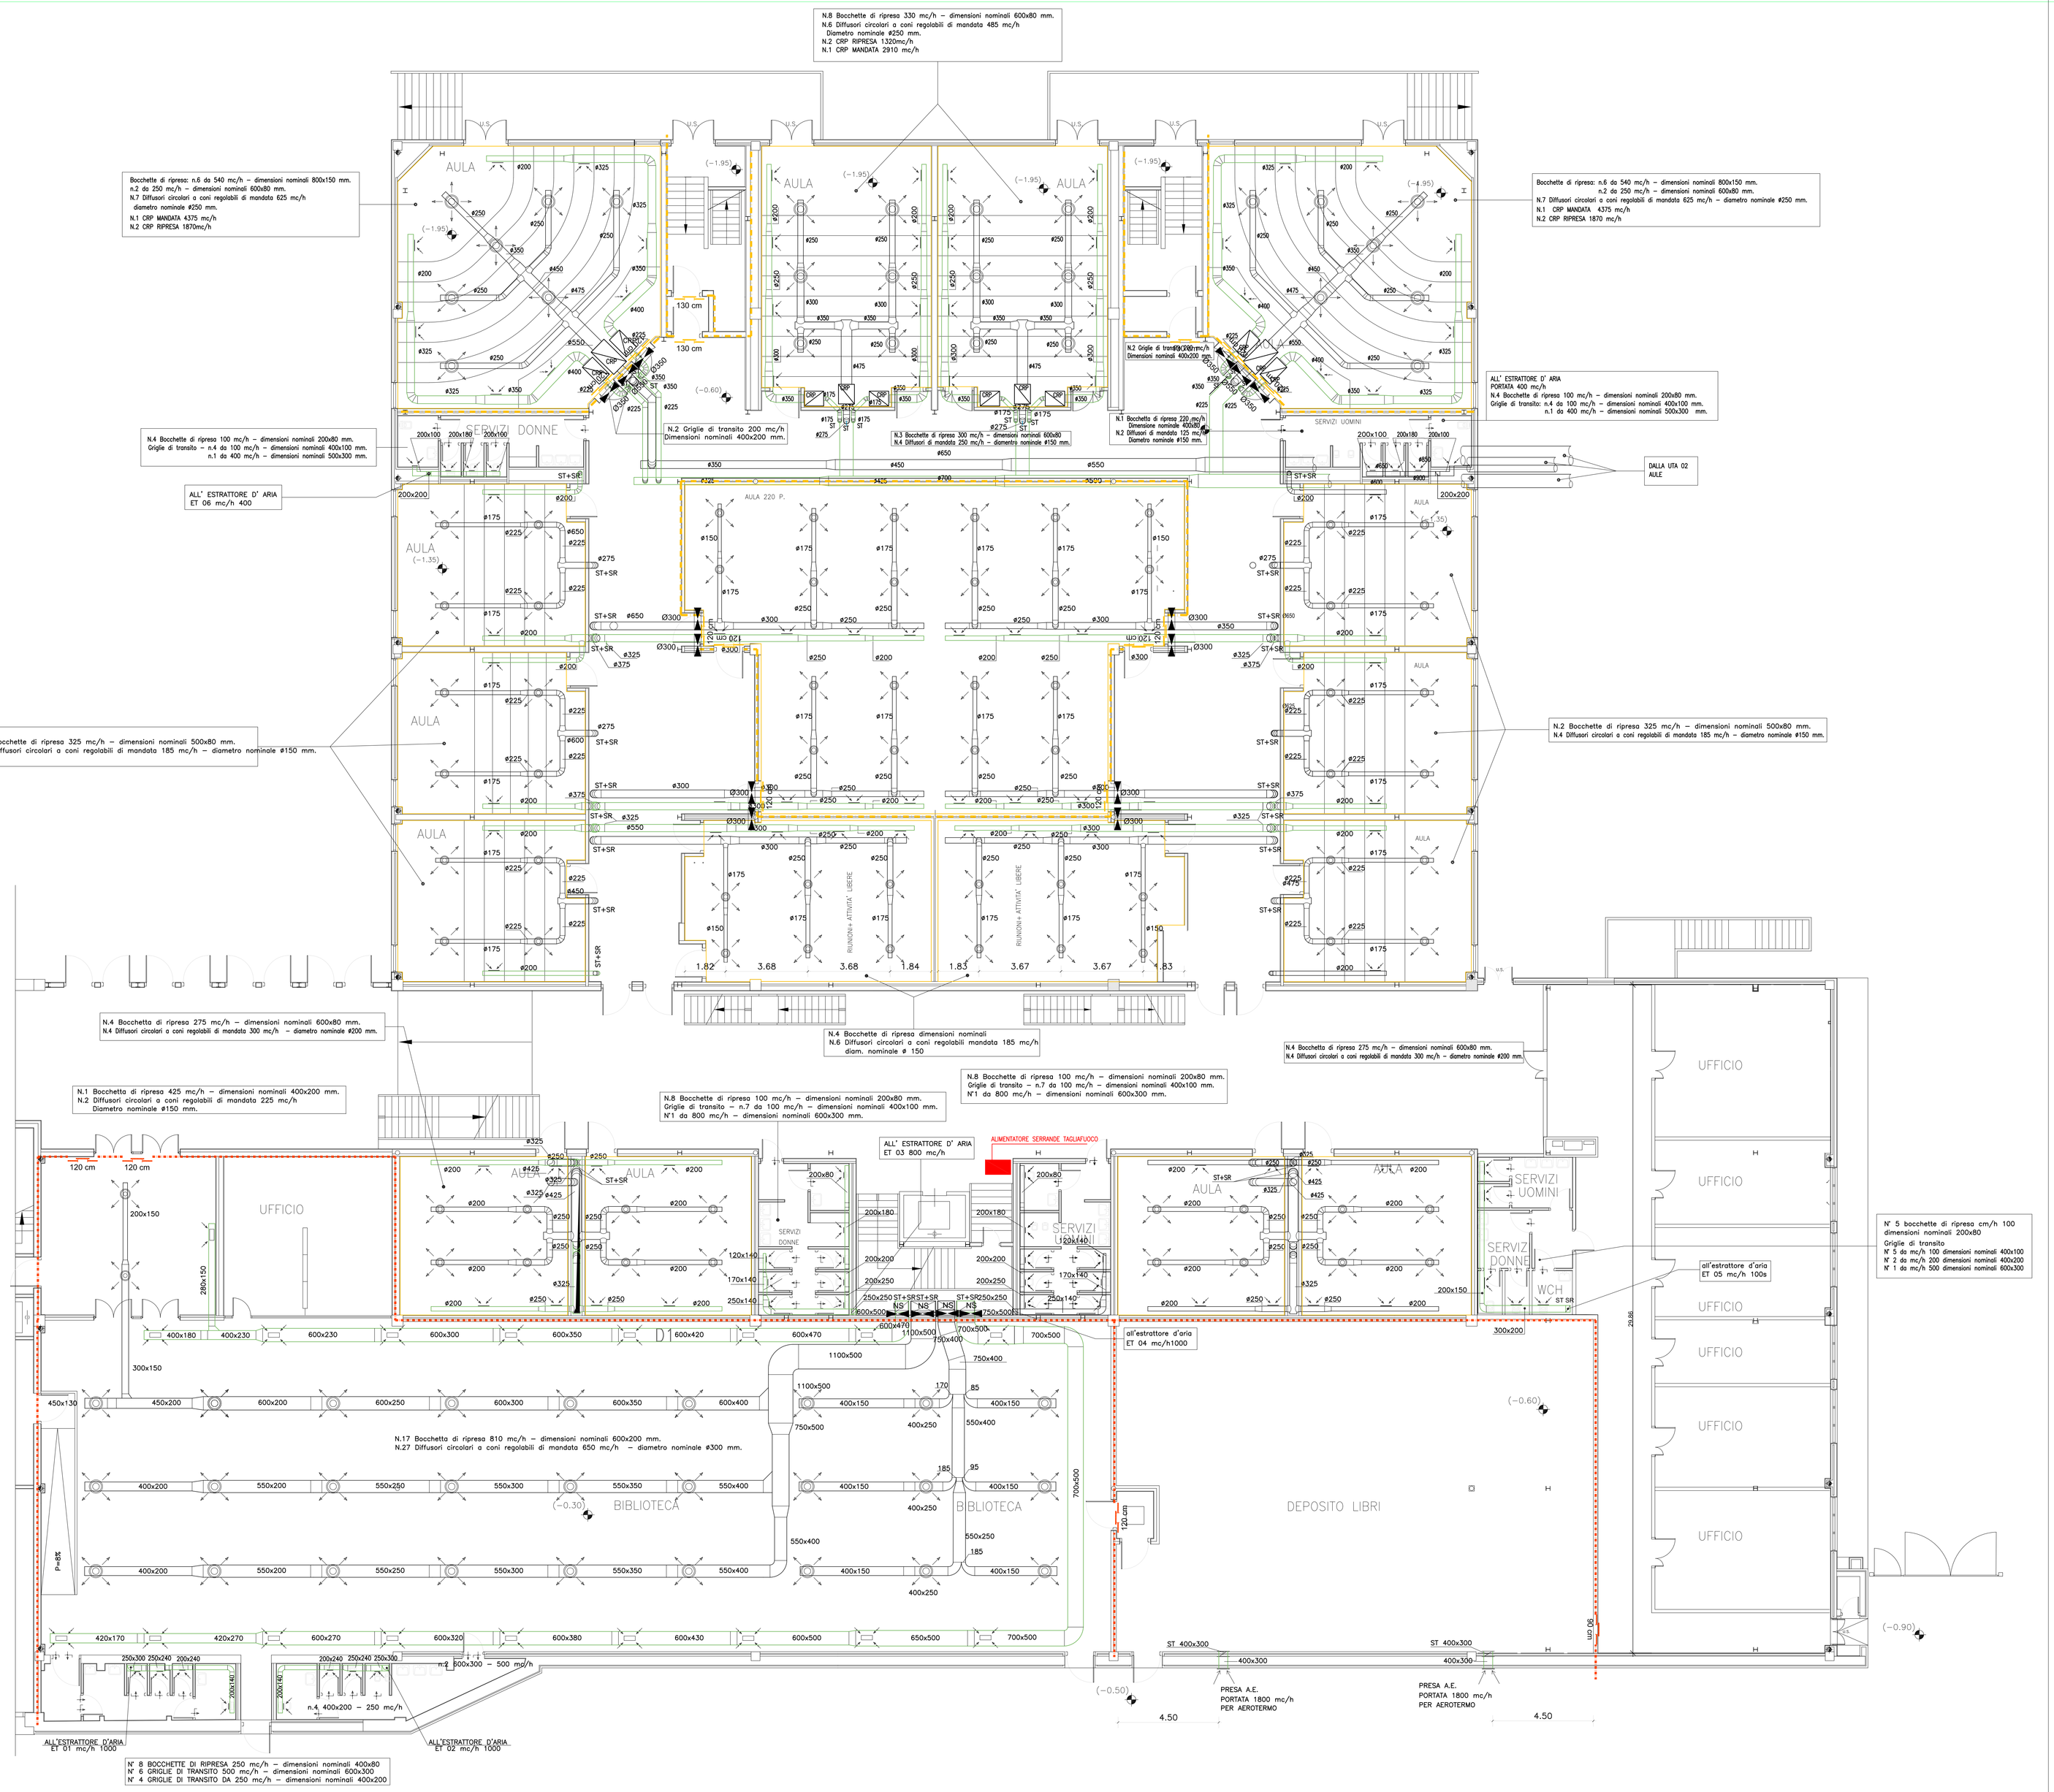

LEGENDA

- FORNITURA E POSA IN OPERA DI NUOVE SERRANDE TAGLIAFUOCO
- NS — RIMOZIONE E DI VECCHIE SERRANDE TAGLIAFUOCO E FORNITURA E POSA IN OPERA DI NUOVE SERRANDE TAGLIAFUOCO
- E — RIMOZIONE E DI VECCHIE SERRANDE TAGLIAFUOCO
- ALIMENTATORE DI SWITCHING

KEY PLAN

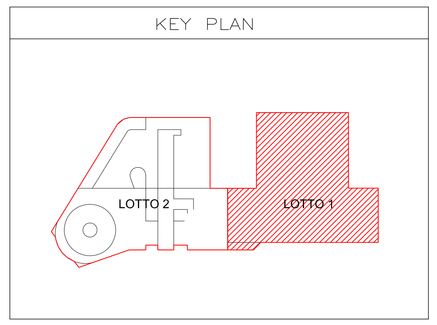

COMUNE DI ROMA

MUNICIPIO VIII

ROMA TRE
UNIVERSITÀ DEGLI STUDI
Via Ostiense ,133
00159
Roma

RESPONSABILE DEL PROCEDIMENTO:
Arch. Floriana Paolini

PROGETTISTA :
Arch. Francesco Damiani

CO-PROGETTISTA :
Arch. Manuela Dinapoli

SUPPORTO ALLA PROGETTAZIONE :
Arch.Gijs Pyckevet

COORDINATORE PER LA SICUREZZA IN FASE DI PROGETTAZIONE:
Arch. Floriana Paolini

PROGETTO ESECUTIVO

INTERVENTI DI ADEGUAMENTO ANTINCENDIO DELL'IMMOBILE DI VIA OSTIENSE 236

OGGETTO:
SERRANDE TAGLIAFUOCO
PIANO TERRA- LOTTO 1

N. TAVOLA
SE03

SCALA
1:100

N.REV	DATA	DISEGNATORE	CHECK	APPROVAZIONE	DESCRIZIONE
00	06/06/2022				