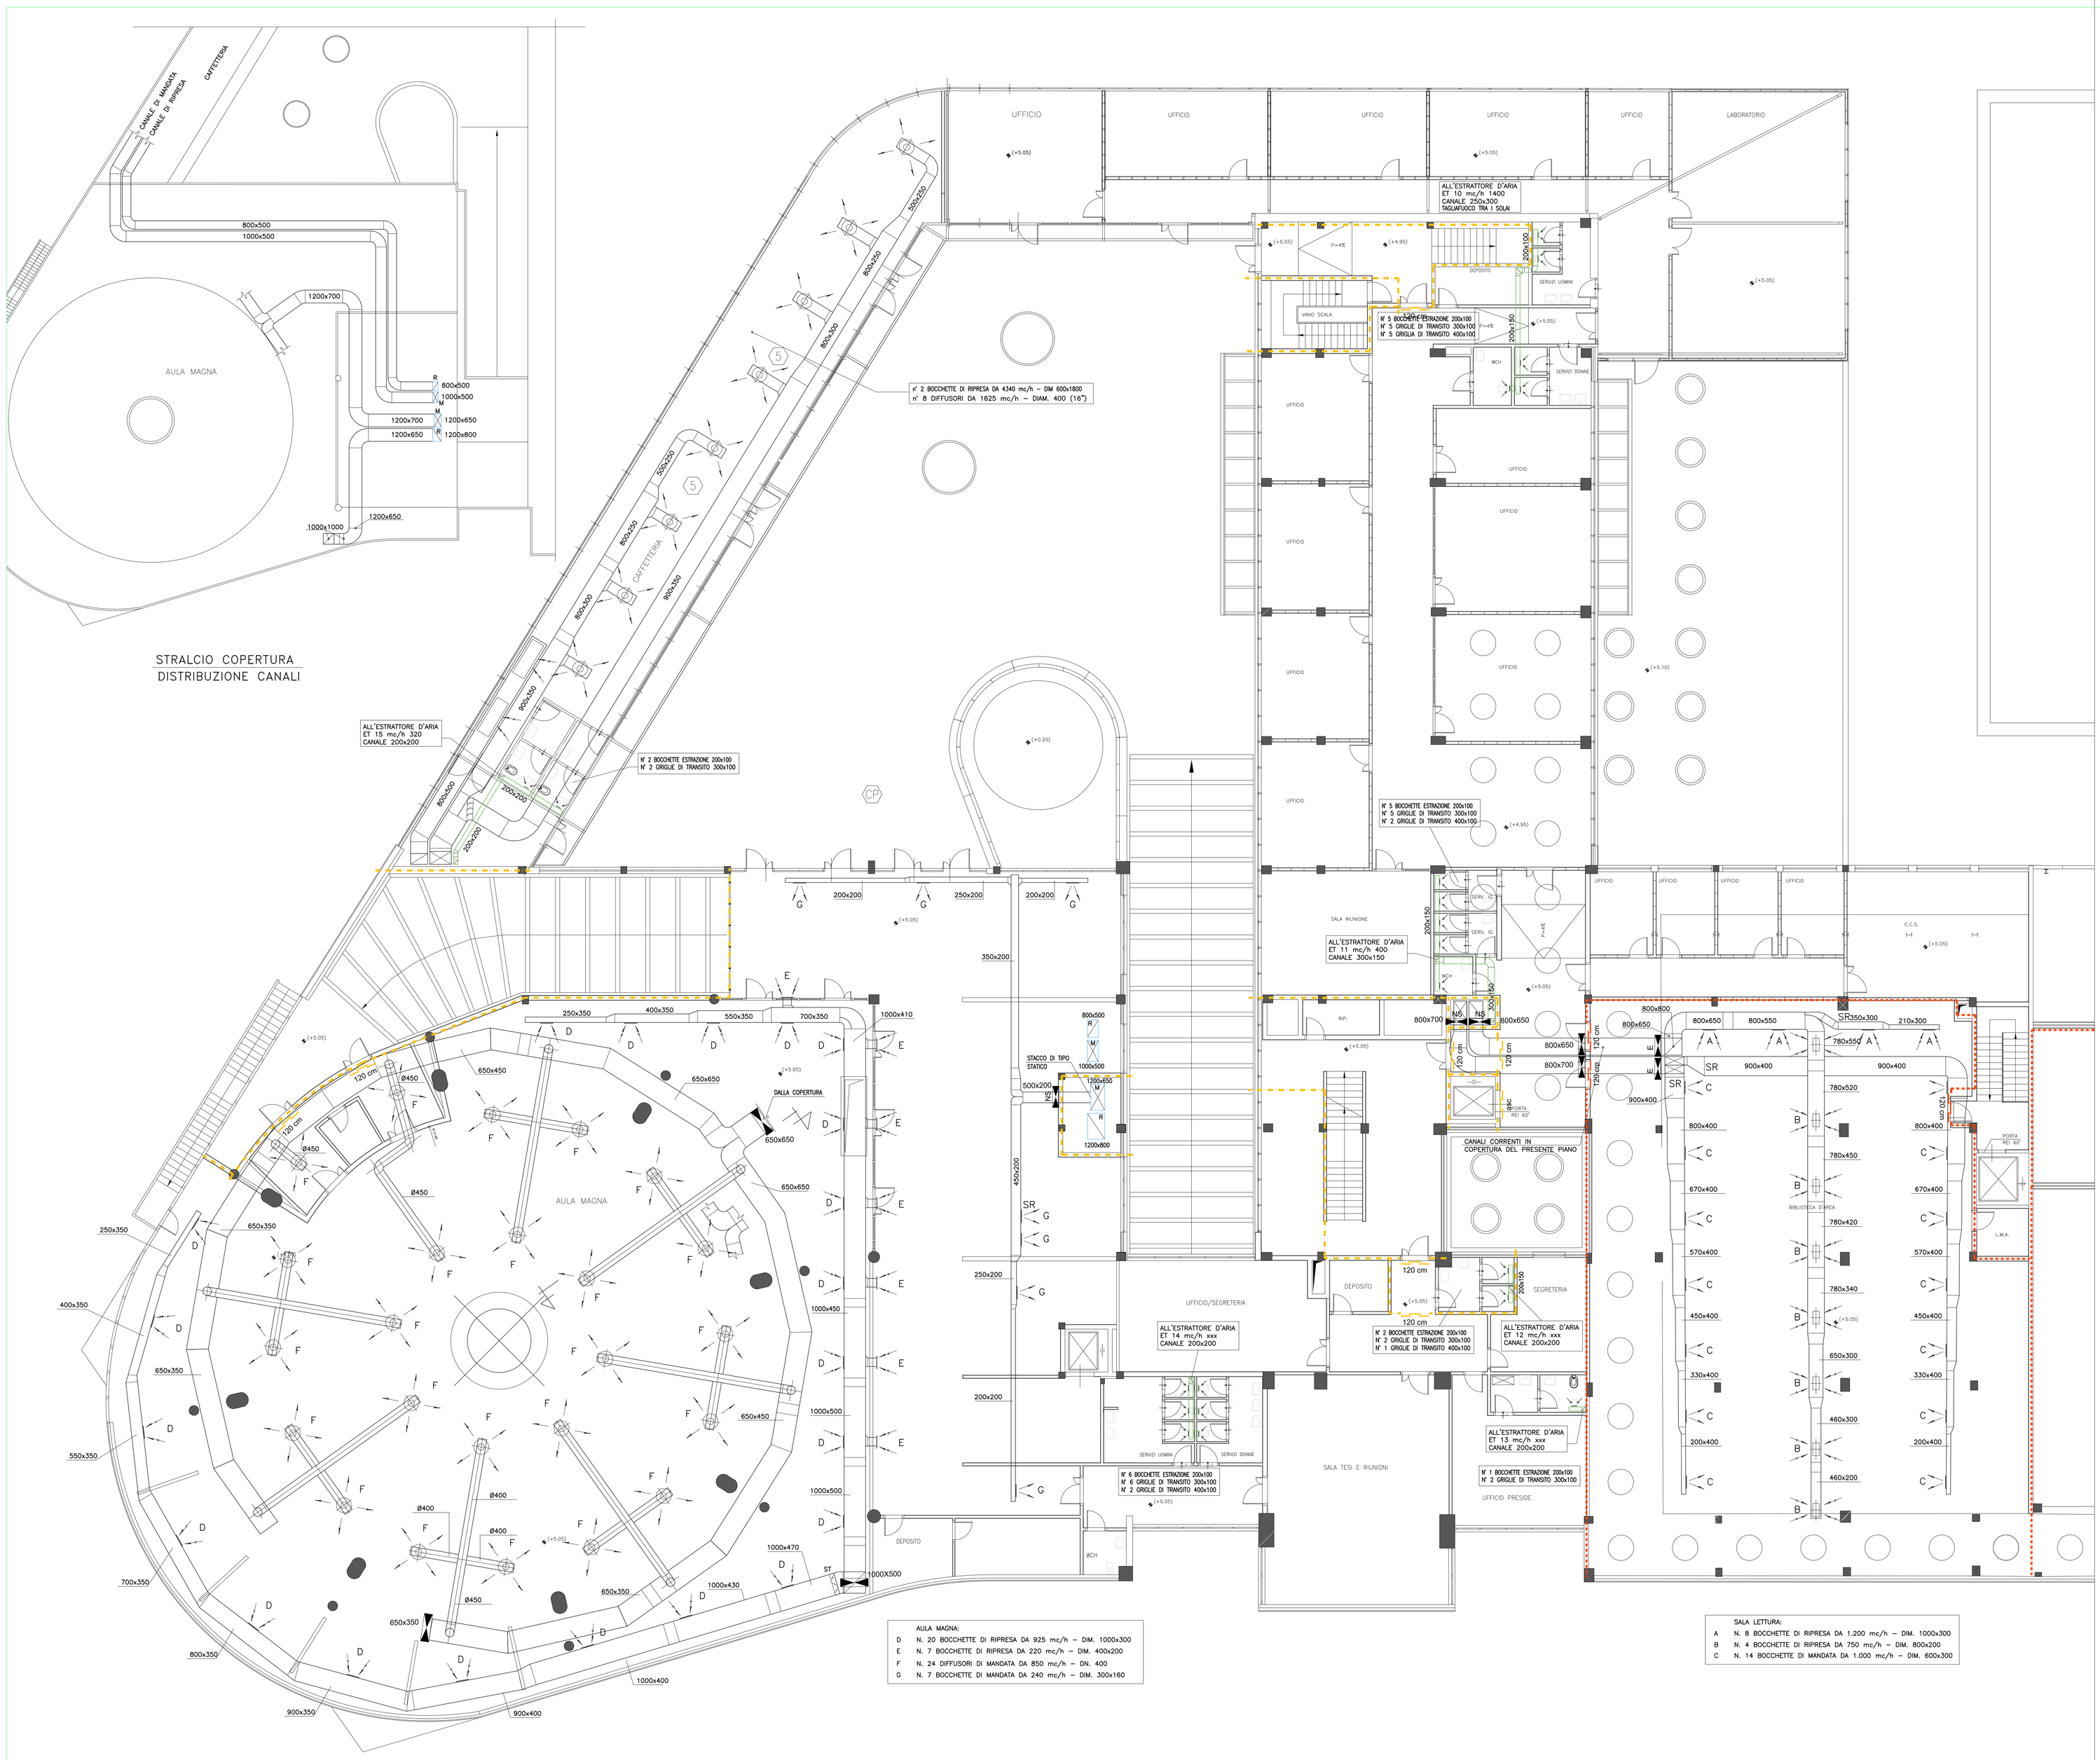

LEGENDA

- NS — FORNITURA E POSA IN OPERA DI NUOVE SERRANDE TAGLIAFUOCO
- NS — RIMOZIONE E DI VECCHIE SERRANDE TAGLIAFUOCO E FORNITURA E POSA IN OPERA DI NUOVE SERRANDE TAGLIAFUOCO
- E — RIMOZIONE E DI VECCHIE SERRANDE TAGLIAFUOCO
- ALIMENTATORE DI SWITCHING

KEY PLAN

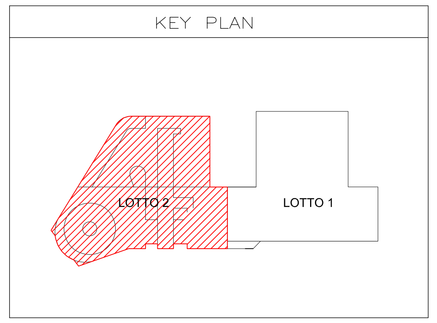

COMUNE DI ROMA

MUNICIPIO VIII

ROMA TRE
UNIVERSITÀ DEGLI STUDI
Via Ostiense ,133
00159
Roma

PROGETTO ESECUTIVO

INTERVENTI DI ADEGUAMENTO ANTINCENDIO DELL'IMMOBILE DI VIA OSTIENSE 236

RESPONSABILE DEL PROCEDIMENTO:
Arch. Floriana Paolini

PROGETTISTA:
Arch. Francesco Damiani

CO-PROGETTISTA:
Arch. Manuela Dinapoli

SUPPORTO ALLA PROGETTAZIONE:
*Arch.*Gijs Pyckevet

COORDINATORE PER LA SICUREZZA IN FASE DI PROGETTAZIONE:
Arch. Floriana Paolini

OGGETTO:
SERRANDE TAGLIAFUOCO
PIANO PRIMO- LOTTO 2

N. TAVOLA
SE04

SCALA
1:100

N.REV	DATA	DISEGNATORE	CHECK	APPROVAZIONE	DESCRIZIONE
00	06/06/2022				