

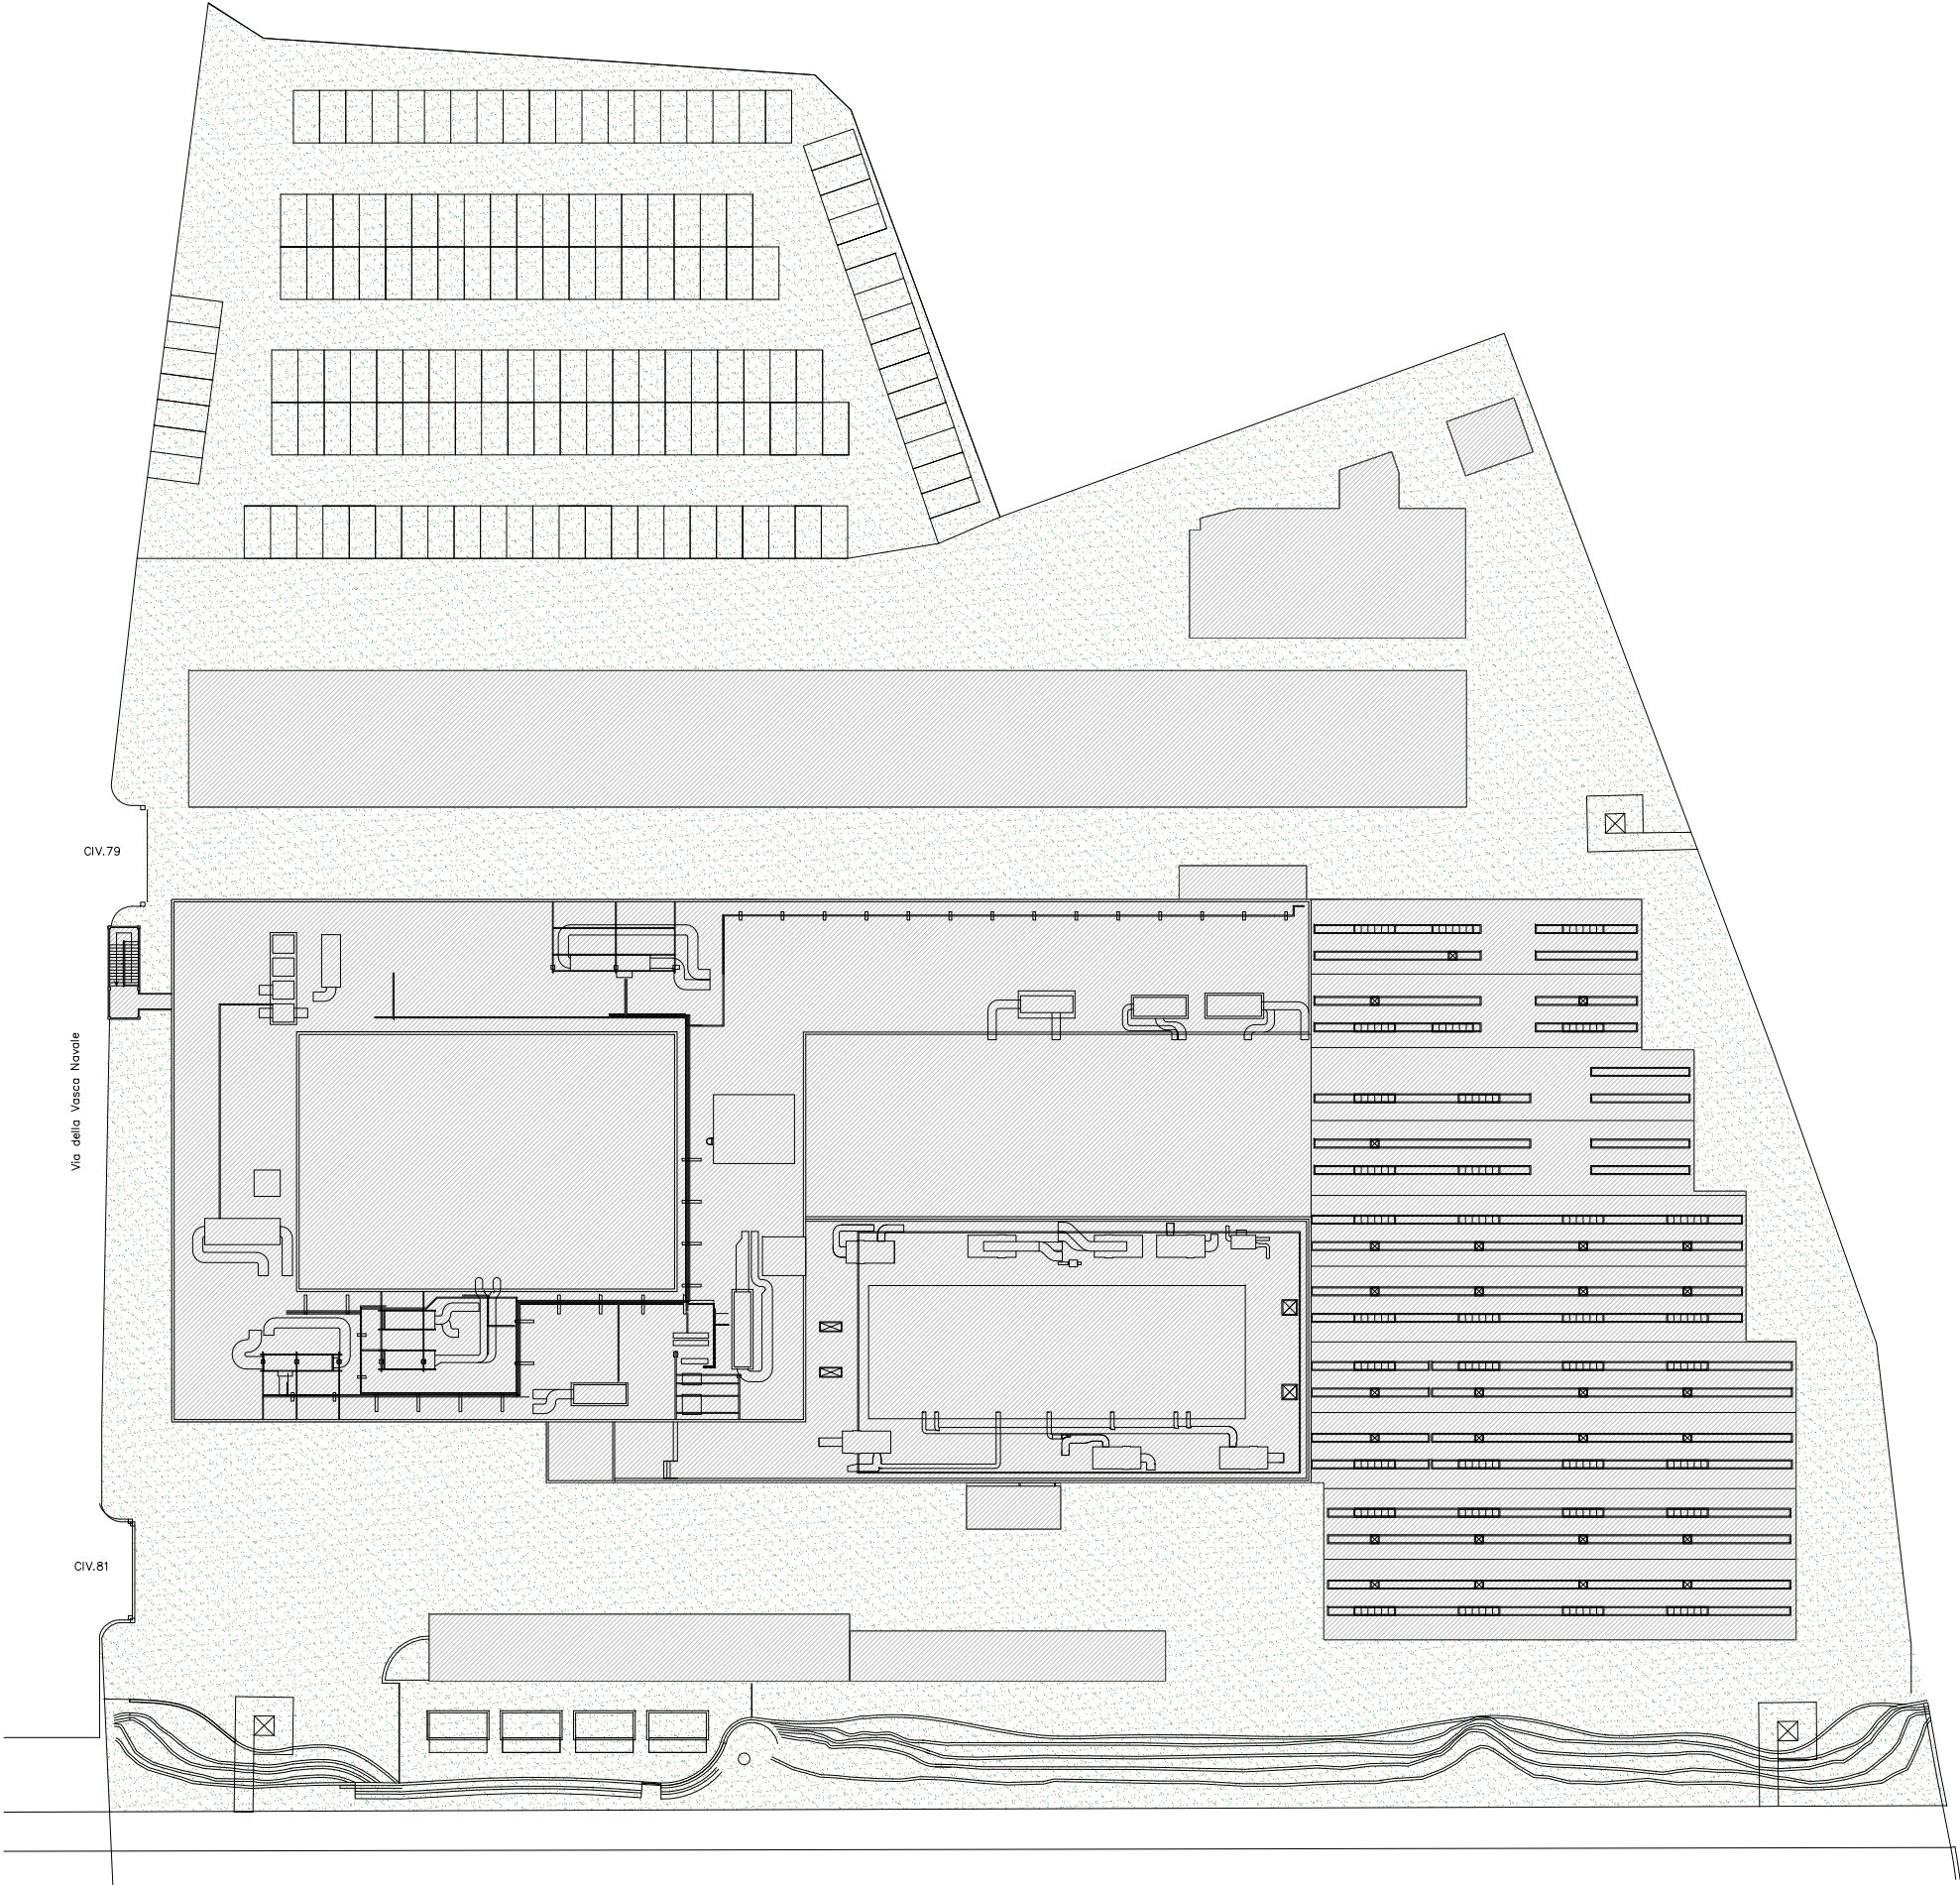



LEGENDA




-  AREE ESTERNE DI COMPETENZA
-  INGOMBRO EDIFICIO

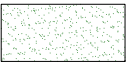



0 5 10 15 20 25m

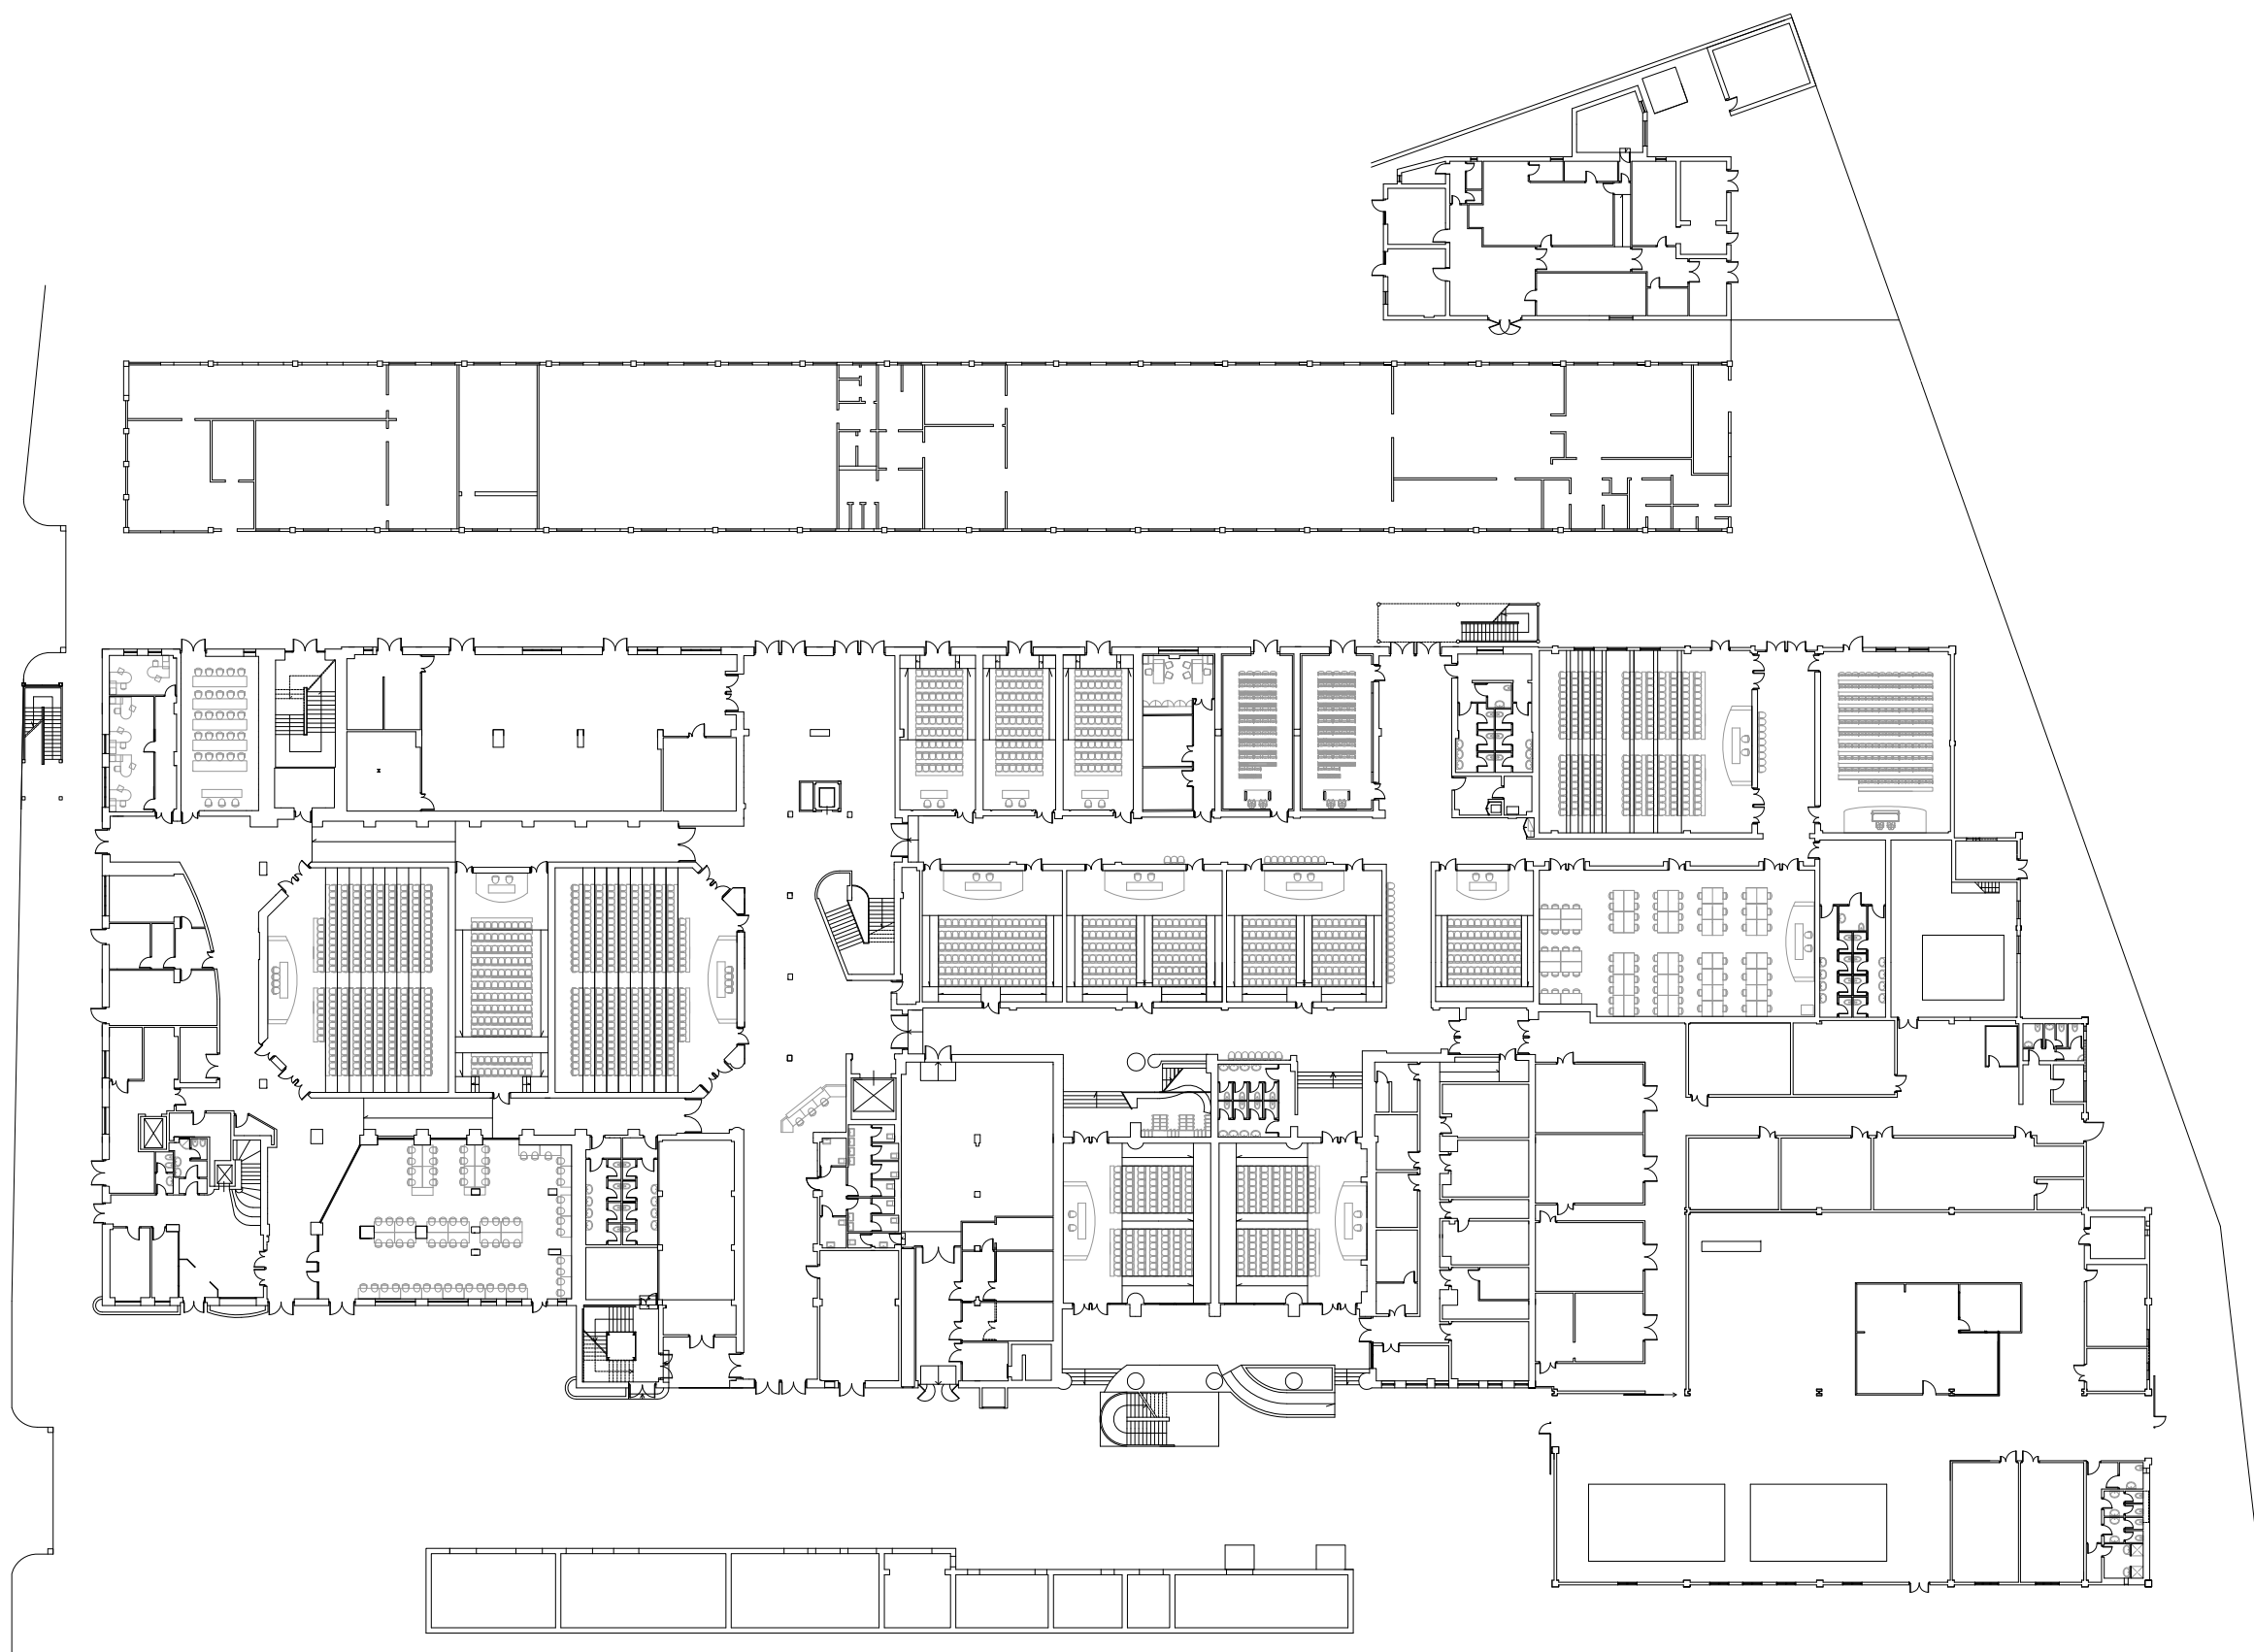

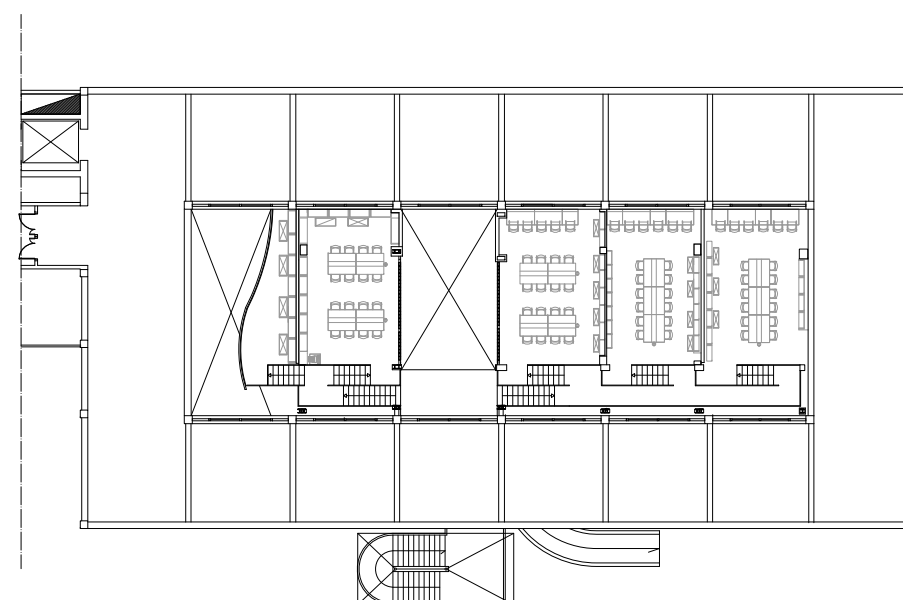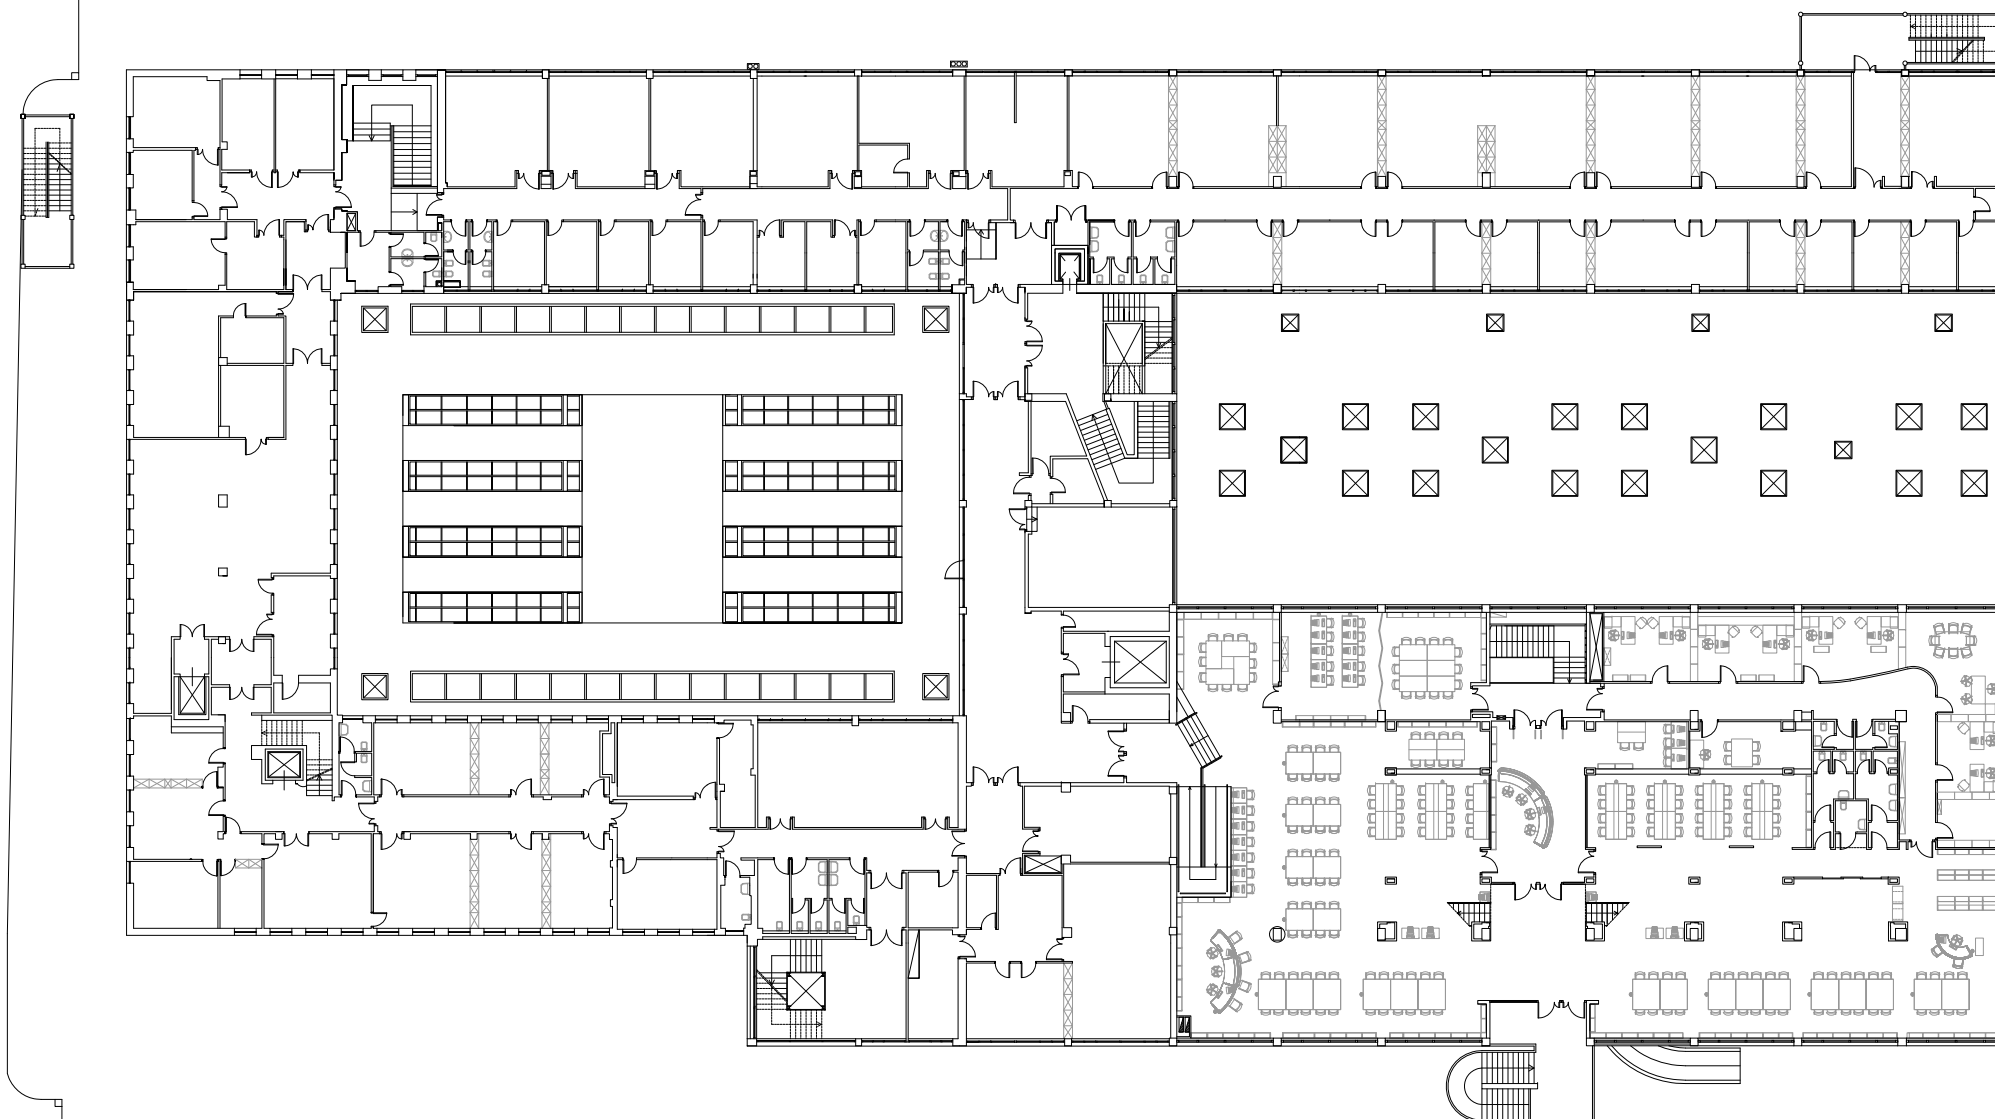 

0 5 10 15 20 25m

