


Planimetria generale scala 1:1000







Vista aerea

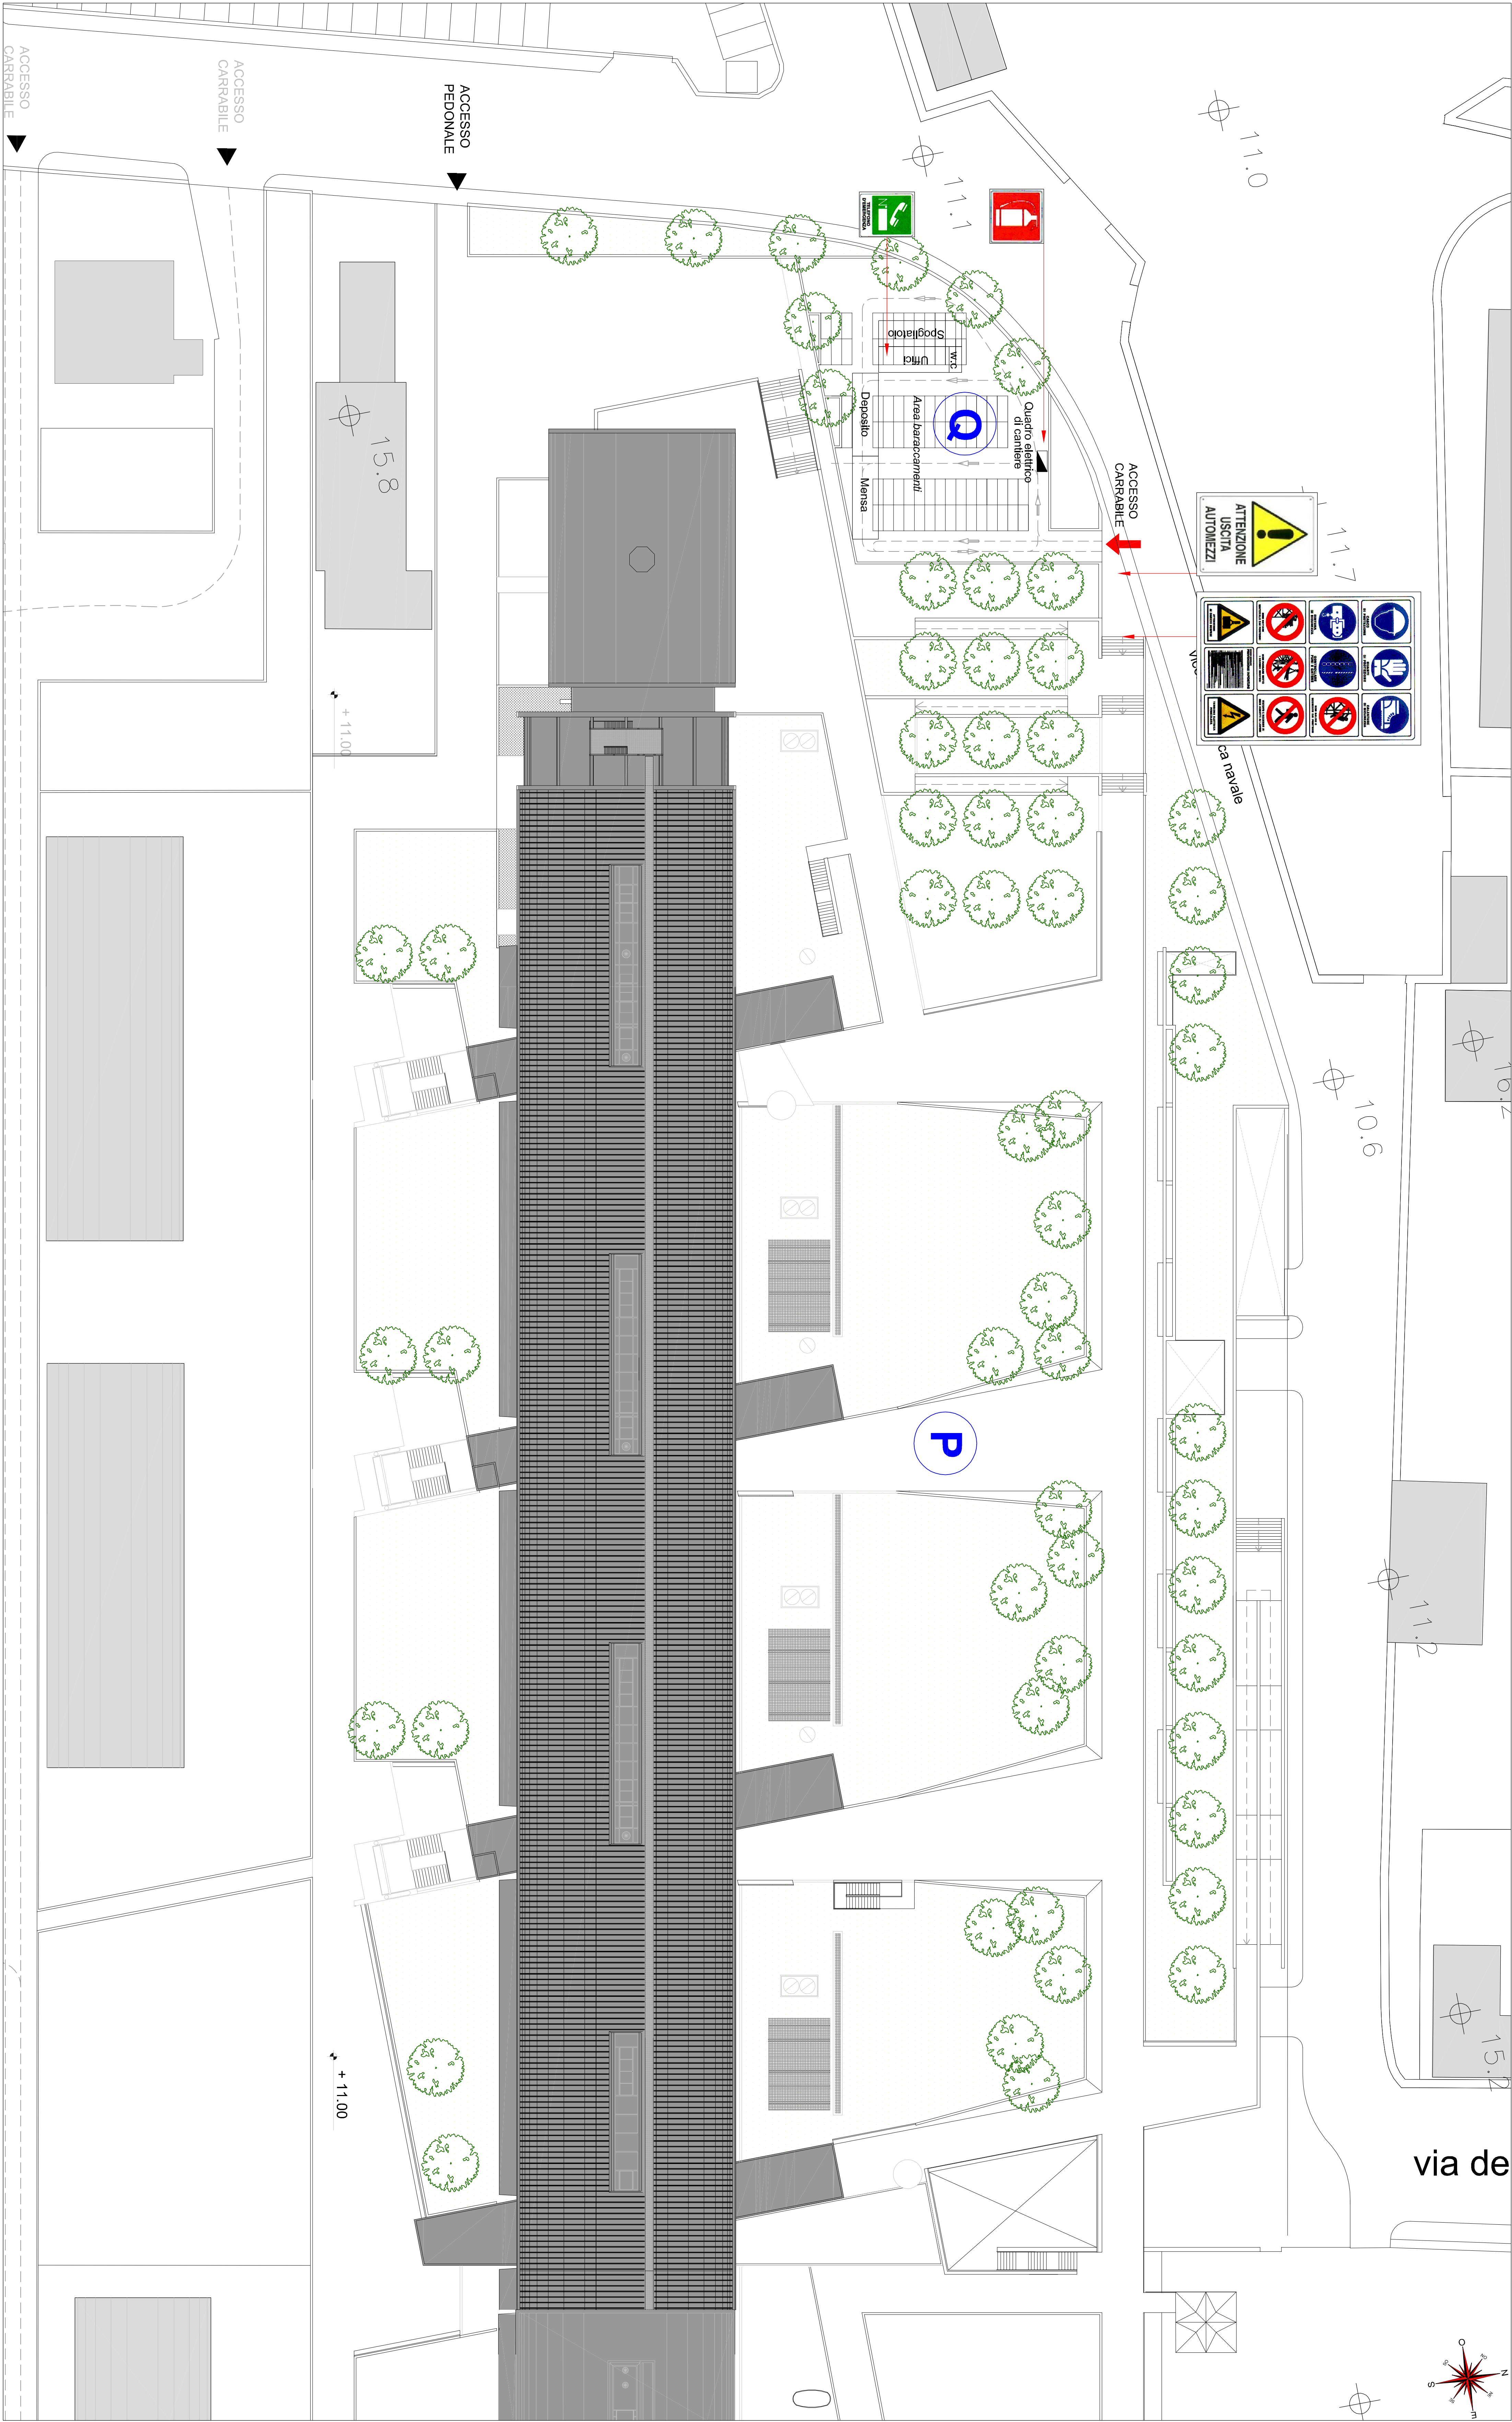

Planimetria



LEGENDA		
FASI		SIMBOLI
	OPERE ESTERNE DI LARGO URSANO E SISTEMAZIONE VERDE	 ACCESSO MEZZI
	BASEACAMENTI FASE COLLAUDO	 ALBERI ESISTENTI DA PRESERVARE



CONSULENTI PER LA PROGETTAZIONE:

Dipartimento di Progettazione e Studio dell'Architettura Università degli Studi Roma Tre
Responsabile Scientifico: Prof. Arch. Andrea Vico

ARCHITETTURA

STUTURA

di studio associati ingegneri architetti
CD Studio Associato
Arch. Luciano Cicalini
Collaboratori: Arch. Paolo Cicalini
Ing. Paolo Cicalini
FUTURA TECNOLOGIE S.p.A.
Via Salaria 900 Roma 00198 Roma
www.futura-technologies.it
Ing. Paolo Cicalini - Ing. Paolo Cicalini

OGGETTO

Organizzazione del cantiere
planimetria fase 9

PDS2.09

DATA: Dicembre 2014

SCALE DI RAPPRESENTAZIONE:

UNIVERSITA' DEGLI STUDI ROMA TRE
EX VASCA NAVALE
RISTRUTTURAZIONE E AMPLIAMENTO LOTTO

Progetto definitivo

Responsabile unico del procedimento: Dott.ssa Alessandra Tallone
Progettista Area tecnica di Ateneo: Arch. Federica Pardi